


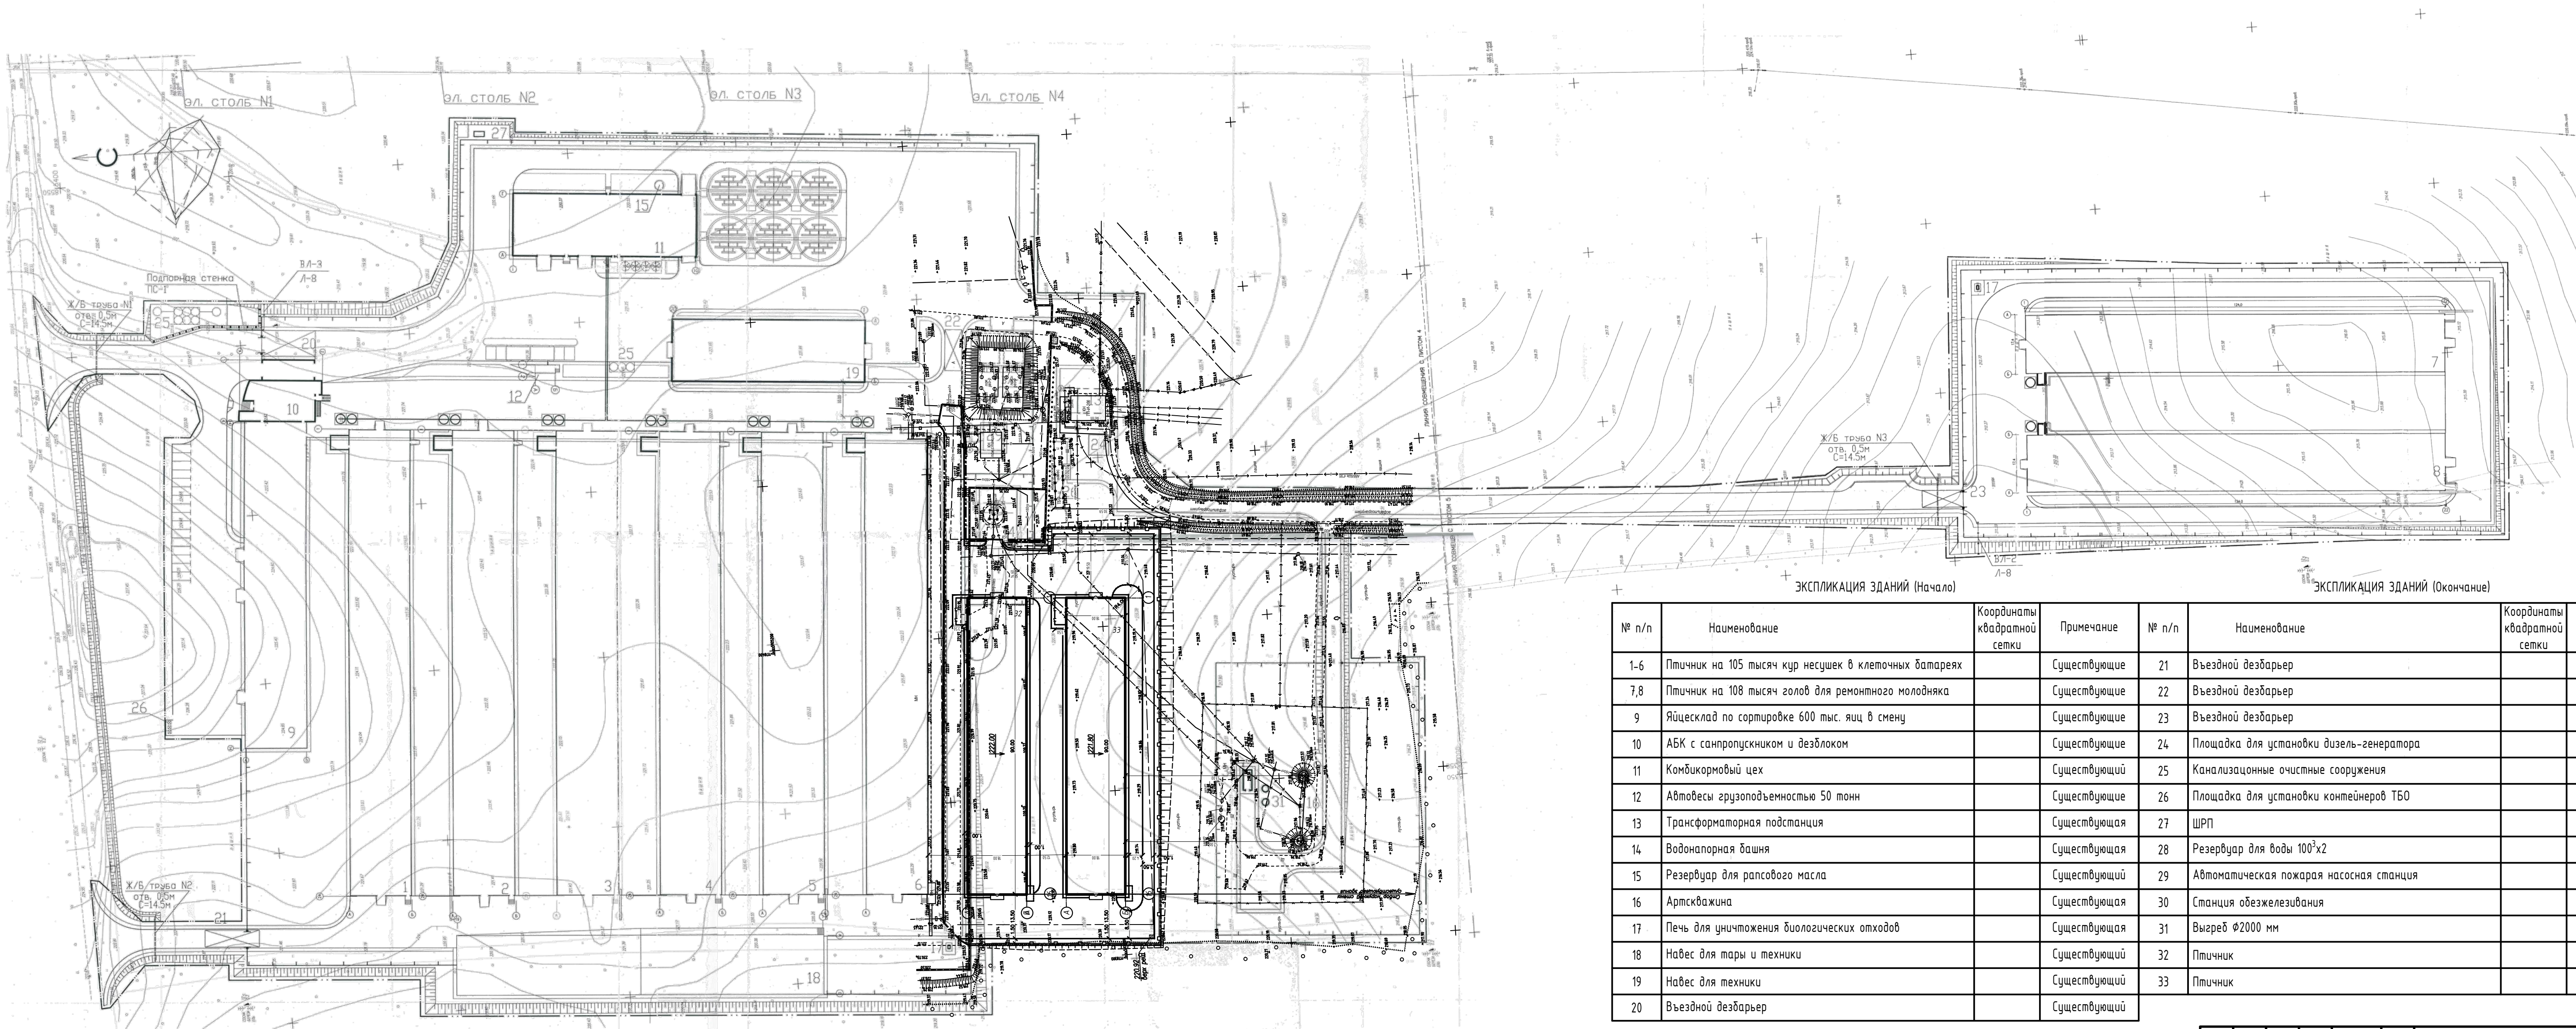

№ п/п	Наименование	Координаты квартальной сетки	Примечание	№ п/п	Наименование	Координаты квартальной сетки	Примечание
1-6	Птичник на 105 тысяч кур несушек в клеточных батареях		Существующие	21	Въездной дезбарьер		Существующий
7,8	Птичник на 108 тысяч голов для ремонтного молодняка		Существующие	22	Въездной дезбарьер		Существующий
9	Яйцесклад по сортровке 600 тыс. яиц в смену		Существующие	23	Въездной дезбарьер		Существующий
10	АБК с санпропускником и дезблоком		Существующие	24	Площадка для установки дизель-генератора		Существующая
11	Комбикормовый цех		Существующий	25	Канализационные очистные сооружения		Существующие
12	Автовесы грузоподъемностью 50 тонн		Существующие	26	Площадка для установки контейнеров ТБО		Существующая
13	Трансформаторная подстанция		Существующая	27	ШРП		Существующий
14	Водонапорная башня		Существующая	28	Резервуар для воды 100³х2		Существующий
15	Резервуар для рапсового масла		Существующий	29	Автоматическая пожарная насосная станция		Существующая
16	Арктиквация		Существующая	30	Станция обезжелезивания		Существующая
17	Печь для уничтожения биологических отходов		Существующая	31	Выгреб Ø2000 мм		Существующий
18	Навес для тары и техники		Существующий	32	Птичник		Проектируемый
19	Навес для техники		Существующий	33	Птичник		Проектируемый
20	Въездной дезбарьер		Существующий				

						0129/2019 ГП		
						«Реконструкция птицефабрики на 630000 кур-несушек, расположенной в районе д. Колтевка Гродненского района ООО «БелАрШпект»		
Изм.	Кол.	Лист	№ док.	Подпись	Дата		Стадия	Лист
Выполнил							С	
Проверил								
ГИП								
						Генеральный план птицефабрики ООО «БелАрШпект»		
						ООО «ЗавСпецПроект»		