

ВЕДОМОСТЬ ОСНОВНЫХ КОМПЛЕКТОВ ЧЕРТЕЖЕЙ		
Обозначение	Наименование	Примечание
ВКЛ.45.2021-00-ГП.АР	Генеральный план, архитектурные решения	
ВКЛ.45.2021-00-НВК	Наружные сети водоснабжения и канализации	
ВКЛ.45.2021-00-НЭС	Сети электроснабжения и наружного освещения	

ВЕДОМОСТЬ ЧЕРТЕЖЕЙ ОСНОВНОГО КОМПЛЕКТА		
Лист	Наименование	Примечание
1	Общие данные	
2	Схема функционального зонирования	
3	Генеральный план, разбивочный план (начало)	
4	Генеральный план, разбивочный план (начало)	
5	Генеральный план, разбивочный план (окончание)	
6	План покрытий	
7	Сводный план инженерных сетей (начало)	
8	Сводный план инженерных сетей (окончание)	
9	План расстановки МАФ	
10	Ограждение территории	
11	Детская игровая площадка (поз. Н)	
12	Детская игровая площадка (поз. П)	
13	Детская игровая площадка (поз. Р)	

ТЕХНИКО-ЭКОНОМИЧЕСКИЕ ПОКАЗАТЕЛИ				
Ном.	Наименование показателя	Ед. изм.	Кол-во	Примечание
1	Площадь земельного участка в границах производства работ	га	7,55	
2	Площадь застройки	м²	-	
3	Площадь покрытий	м²	3344,56	
4	Площадь озеленения	м²	72155,44	сущ.

ОБЩАЯ ХАРАКТЕРИСТИКА ОБЪЕКТА	
Объект расположен в 1а строительно-климатическом районе	
- Расчетная температура наружного воздуха	- минус 22°
- Снеговая нагрузка	- 1,35 кПа
- Базовое значение скорости ветра	- 23 м/с
- Класс сложности	- К – 5
- Уровень ответственности	- II
- Коэффициент надежности по назначению	- γп =0,95
- Класс по пожарно-технической классификации	- Ф1.2


ОБЩИЕ УКАЗАНИЯ	
Архитектурный проект: “Строительство объекта для оказания туристических услуг в районе деревни Селюки Обуховского сельсовета Гродненского района с выделением очередей строительства” разработан на основании:	
- акта выбора месте размещения земельного участка от 14.12.2020 г.; - акта выбора места размещения земельного участка от 18.06.2021 г.; - архитектурно-планировочного задания № 142 от 14.07.2021 г. - задания на проектирование; - технических условий заинтересованных организаций.	

При проектировании использованы материалы инженерно-геодезических изысканий, выполненных в 2021 г., система высот Балтийская, система координат г. Гродно.	
Производство работ по устройству проездов и площадок вести в соответствии с СН 3.03.04-2019 “Автомобильные дороги”, ТКП 45-3.03-96-2008 “Автомобильные дороги низших категорий. Правила проектирования”, СП 3.03.03-2020 “Цементобетонные основания и покрытия автомобильных дорог”; по устройству озеленения – ТКП 45-3.02-69-2007 “Благоустройство территорий. Озеленение. Правила проектирования и устройства”.	
При производстве работ руководствоваться “Правилами по охране труда при выполнении строительных работ”, утвержденными Постановлением Министерства труда и социальной защиты Республики Беларусь и Министерства архитектуры и строительства Республики Беларусь от 31 мая 2019 г. № 24/33.	
Технические решения, принятые в рабочих чертежах соответствуют требованиям экологических, санитарно-гигиенических и противопожарных действующих норм и правил и обеспечивают безопасную для жизни и здоровья людей эксплуатацию объекта при соблюдении предусмотренных рабочими чертежами мероприятий.	
Все ссылки на применение материалов приняты как базовые для определения сметной стоимости. Окончательное решение на применение материалов проводится после проведения тендерных торгов.	

ОБЪЕМНО-ПЛАНИРОВОЧНЫЕ РЕШЕНИЯ	
На основании задания на проектирование архитектурным проектом выполнено функциональное зонирование территории в 7,55 га под размещение базы отдыха. Предусмотрены: зона активного отдыха с размещением спортивных площадок; две зоны с возможностью отдыха в палатках; зоны общественного питания на которых предполагается размещение нестационарных торговых объектов; территории размещения беседок на различное количество отдыхающих; административно-хозяйственные зоны с размещением парковки для временного хранения автомобильного транспорта посетителей, а также площадки для раздельного сбора мусора; территория для размещения кемпинга; торгово-развлекательные зоны с возможностью установки мобильного шатра для проведения праздничных мероприятий и торжеств; зона для размещения модульных нестационарных домиков для временного проживания посетителей; также на территории базы отдыха предусмотрено размещение сезонных модульных сооружений санитарно-бытового назначения.	
В проекте представлены эскизные предложения по запроектированным модульным зданиям и сооружениям. Окончательное решение по размещаемым модульным зданиям и сооружениям будет определено по результатам тендерных торгов. Их внутренняя и наружная отделка должна быть выполнена из современных качественных и долговечных материалов, соответствующих эстетическим, санитарно-гигиеническим, противопожарным требованиям, предъявляемым к конкретным помещениям.	

						ВКЛ.45.2021-00-ГП		
						Строительство и обслуживание объекта для оказания туристических услуг в районе деревни Селюки Обуховского сельсовета Гродненского района		
Изм.	Кол. уч.	Лист	№ док.	Подп.	Дата		Стадия	Лист
Разраб.		Веремчук						Листов
ГИП		Порошин					A	1
ГАП		Веремчук						
						Общие данные	000 “ВКЛ-проект”	

Ситуационная схема

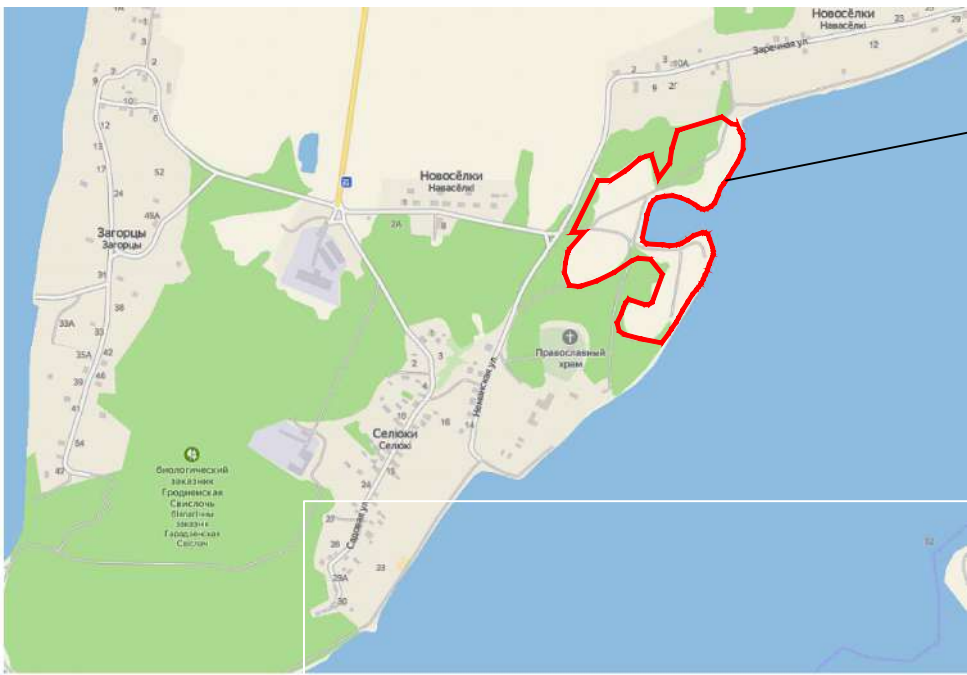

Участок в границах
производства работ



Условные обозначения

- границы по актам выбора
- границы прибрежной полосы р. Неман (согласно геопортала ЗИС РБ)

- А — зона активного отдыха
- Б — зона отдыха с детьми в палатках
- В — зона отдыха без детей в палатках
- Г — зона общественного питания
- Д — территория размещения беседок
- Е — административная зона
- Ж — хозяйственная зона
- И — территория для размещения кемпинга
- К — торгово-развлекательная зона
- Л — жилая зона
- М — зона кино/лаундж-зона
- Н — Зона пляжа

Согласовано


Инф. № подл.	Подп. и дата	Взам инф. №

ВКЛ.45.2021-00-ГП					
Строительство и обслуживание объекта для оказания туристических услуг в районе деревни Селюки Обуховского сельсовета Гродненского района					
Изм.	Кол. уч.	Лист	№ док.	Подп.	Дата
Разраб.		Веремчук			
ГИП		Порошин			
ГАП		Веремчук			
Схема функционального зонирования М 1:1000				Стадия	Лист
				А	2
				ООО "ВКЛ-проект"	
				Формат А2	

Экспликация зданий и сооружений

Поз.	Наименование	Кол-во, шт.	Примечание
1	Модульный контрольно-пропускной пункт	1	
2	Административно-хозяйственное здание	1	модульного типа
3	Беседка	2	
4	Беседка	5	
5	Беседка	1	
6	Санузел	3	сезонный, модульного типа
7	Нестационарный торговый объект общественного питания	1	
8	Санузел	1	сезонный, модульного типа
9	Санузел с помещ. вспомогательного назначения	1	сезонный, модульного типа
10	Модульный шатер	1	
11	Нестационарный торговый объект общественного питания	1	
12	Здание модульного типа 1	8	
13	Здание модульного типа 2	7	


Генеральный план
Разбивочный план

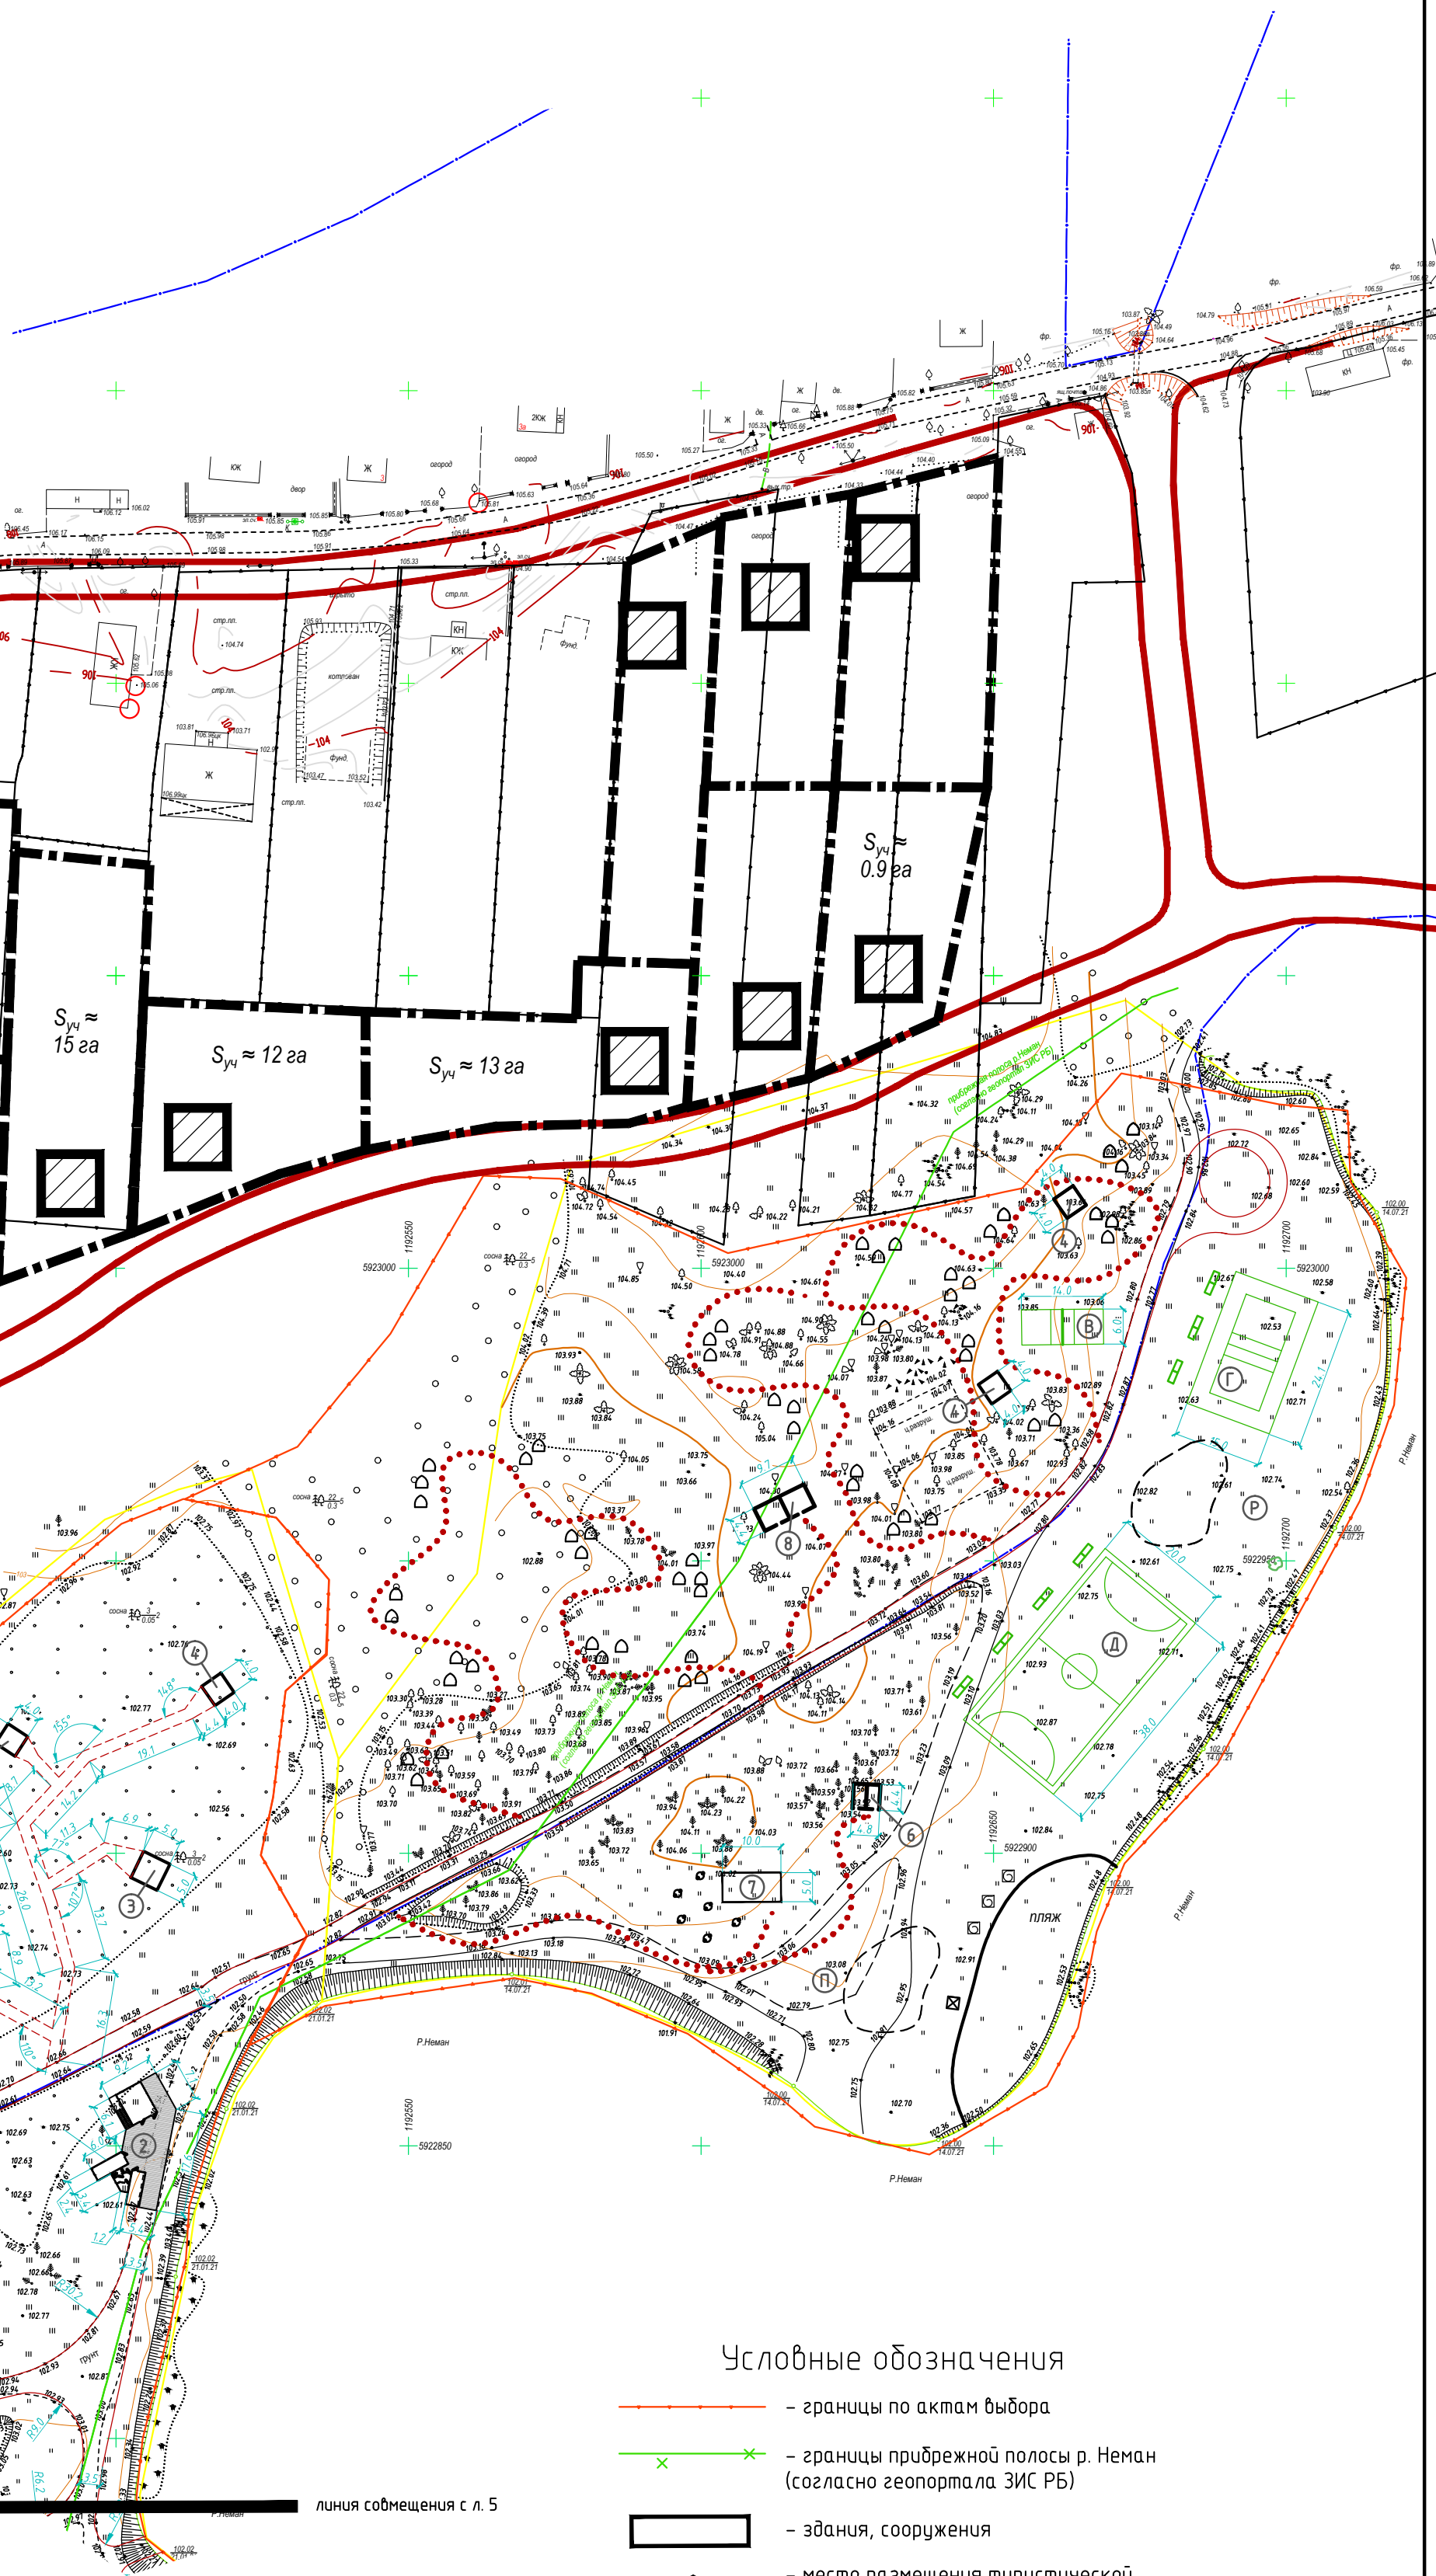

Условные обозначения

- границы по актам выбора
- границы прибрежной полосы р. Неман (согласно геопортала ЗИС РБ)
- здания, сооружения
- место размещения туристической палатки
- границы перспективных участков
- место размещения жилого дома

Схема совмещения листов

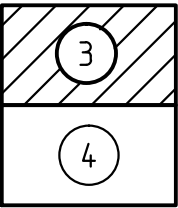


Ведомость площадок

Поз.	Наименование	Кол-во, шт.	Примечание
А	Автомобильная парковка на 100 м/мест	1	
Б	Площадка для раздельного сбора отходов	1	
В	Волейбольная площадка	2	
Г	Баскетбольная площадка	1	
Д	Площадка под мини-футбол	1	
Е	Кемпинг с разворотной площадкой	1	
Н	Пляж (существующее покрытие)	1	
М	Детская игровая площадка	1	
П	Детская игровая площадка	1	
Р	Детская игровая площадка	1	

1. Данный лист см. совместно с л. 4

ВКЛ.45.2021-00-ГП				
Строительство и обслуживание объекта для оказания туристических услуг в районе деревни Селянки Обуховского сельсовета Гродненского района				
Изм.	Кол.уч.	Лист	№ док.	Подп.
Разраб.		Веремчук		
ГИП		Порошин		
ГАП		Веремчук		
Генеральный план. Разбивочный план М 1:1000			Стадия	Лист
			А	3
			ООО "ВКЛ-проект"	
			Формат А2	

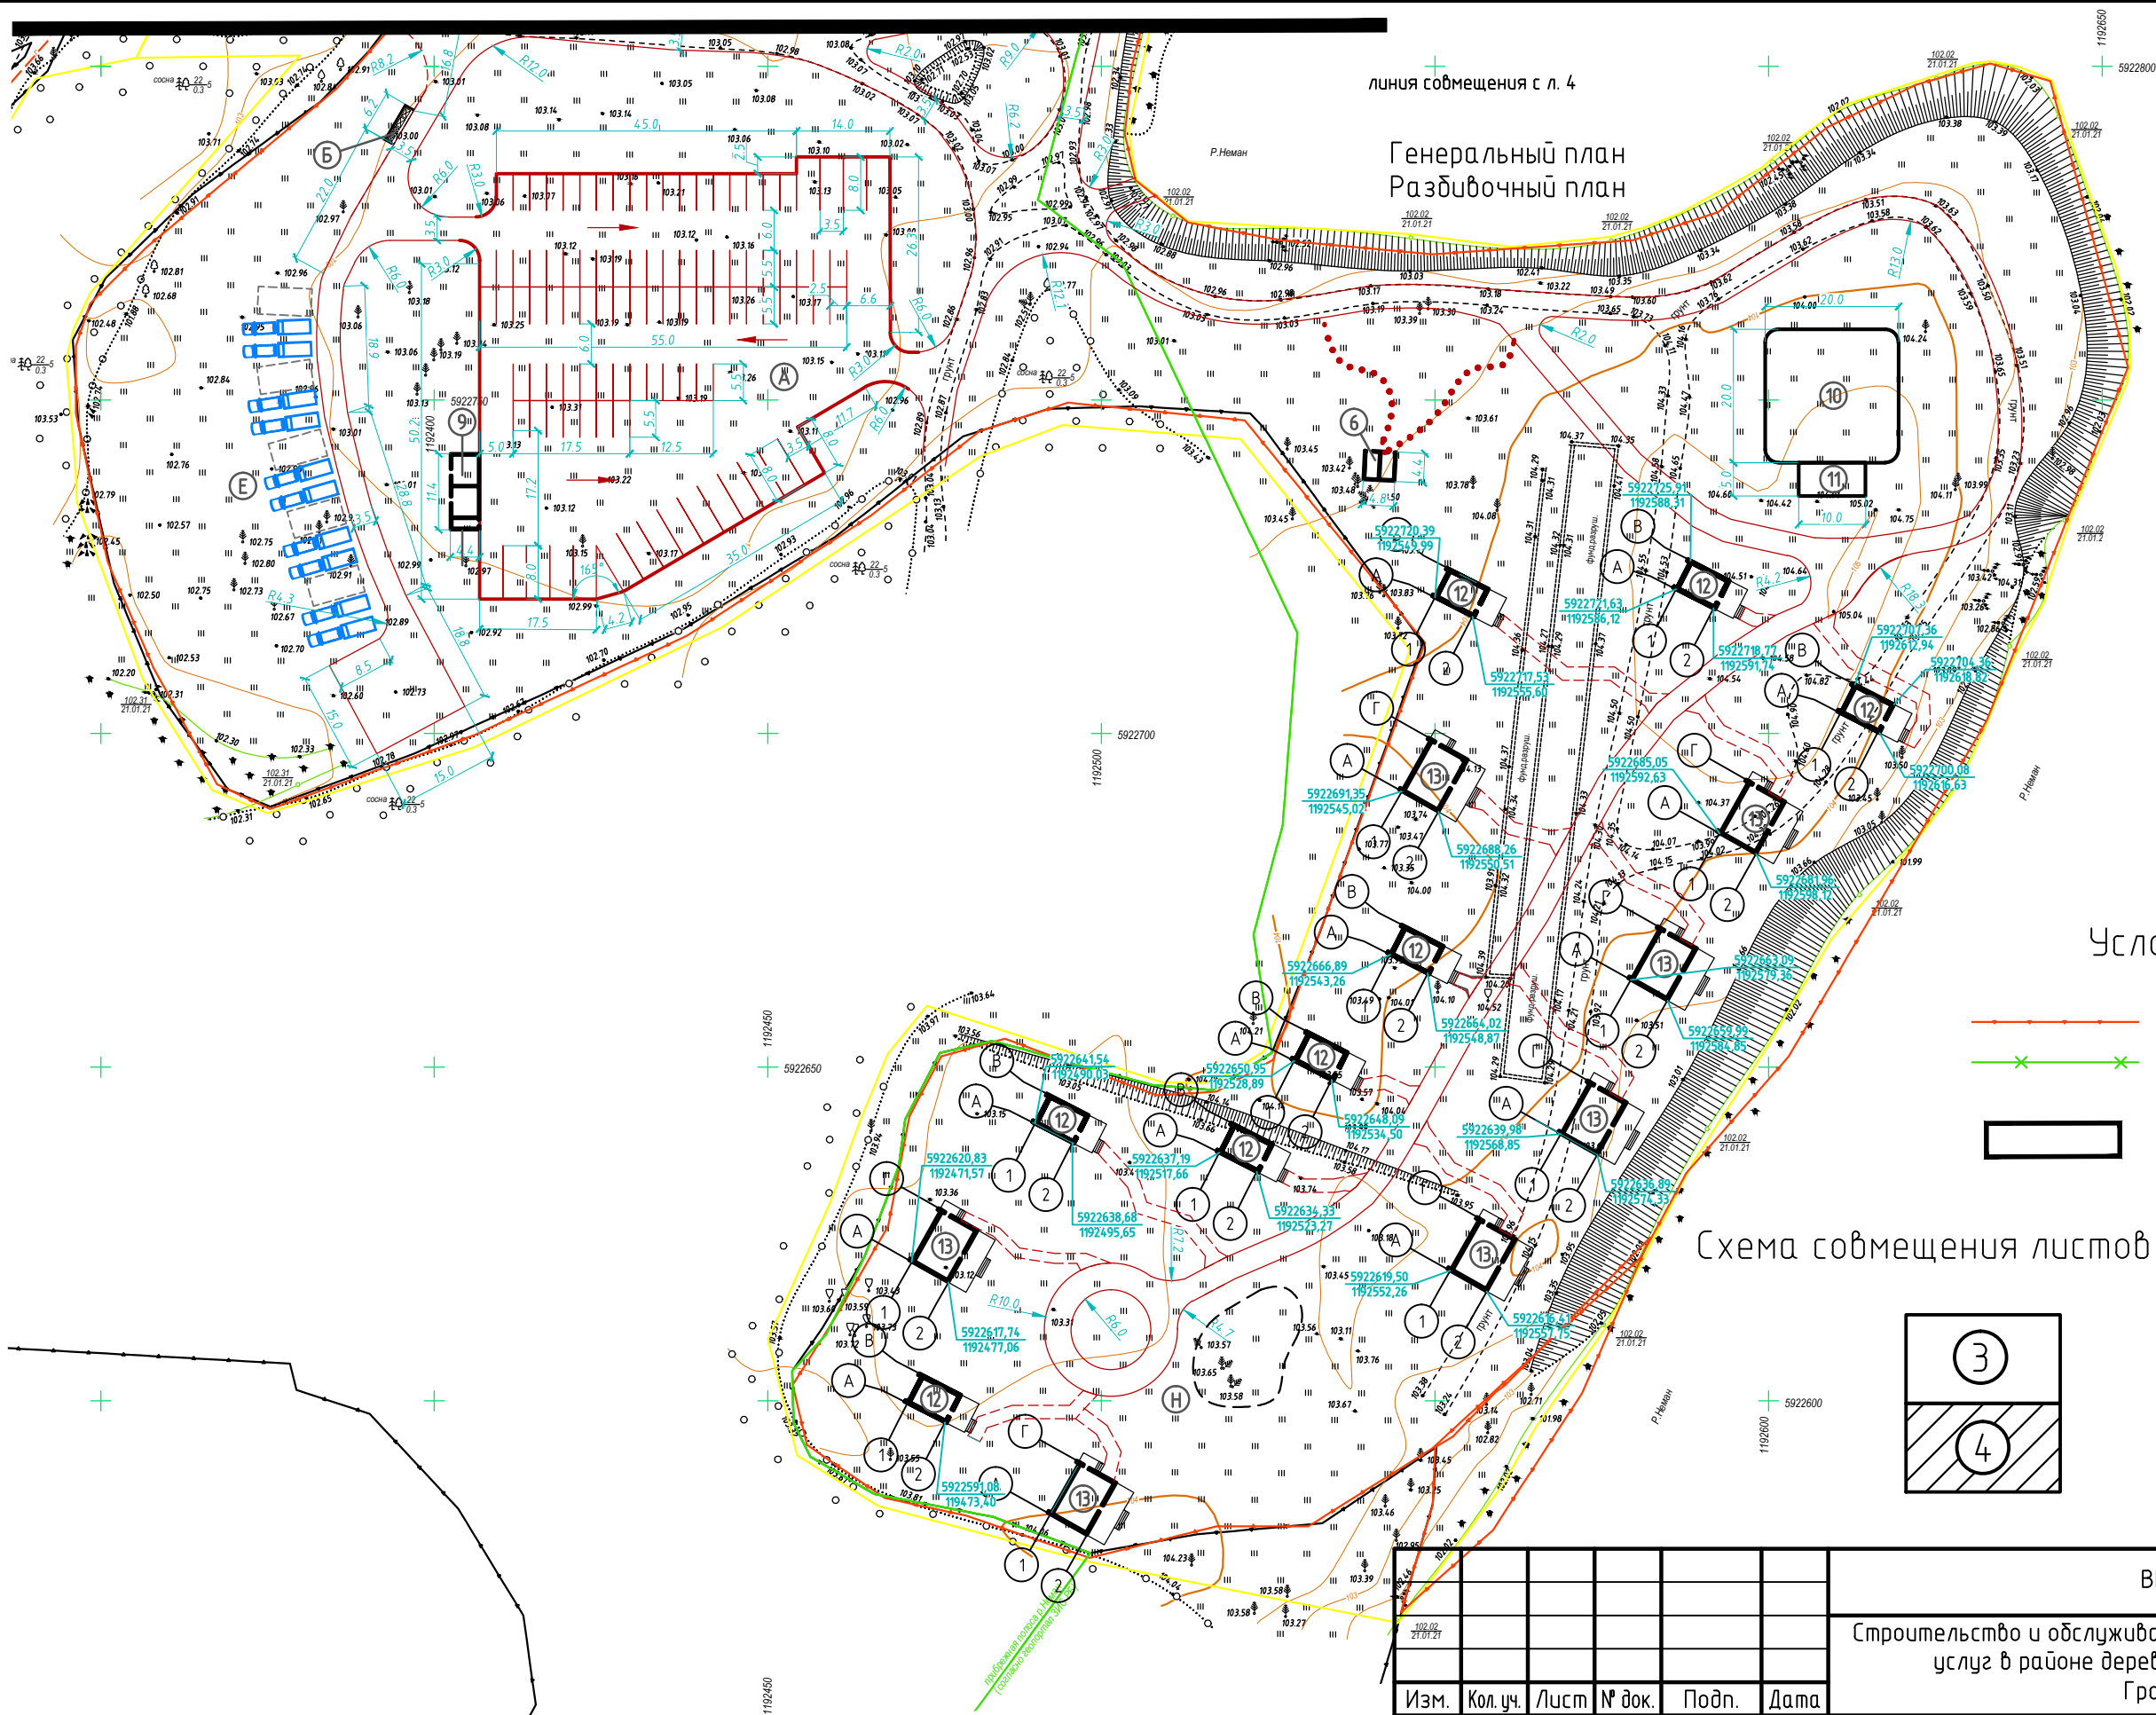


линия совмещения с л. 4

Генеральный план
Разбивочный план

Условные обозначения

- границы по актам выбора
- границы прибрежной полосы р. Неман (согласно геопортала ЗИС РБ)
- здания, сооружения

Схема совмещения листов

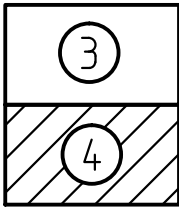

102.02.21.01.21						ВКЛ.45.2021-00-ГП				
						Строительство и обслуживание объекта для оказания туристических услуг в районе деревни Селюки Обуховского сельсовета Гродненского района				
Изм.	Кол. уч.	Лист	№ док.	Подп.	Дата					
Разраб.		Веремчук						Стадия	Лист	Листов
ГИП		Порошин						А	4	
ГАП		Веремчук				Генеральный план. Разбивочный план М 1:1000		ООО "ВКЛ-проект"		

Копировал

А3


Согласовано

Взам. инв. №

Подп. и дата

Инв. № подл.

План покрытий

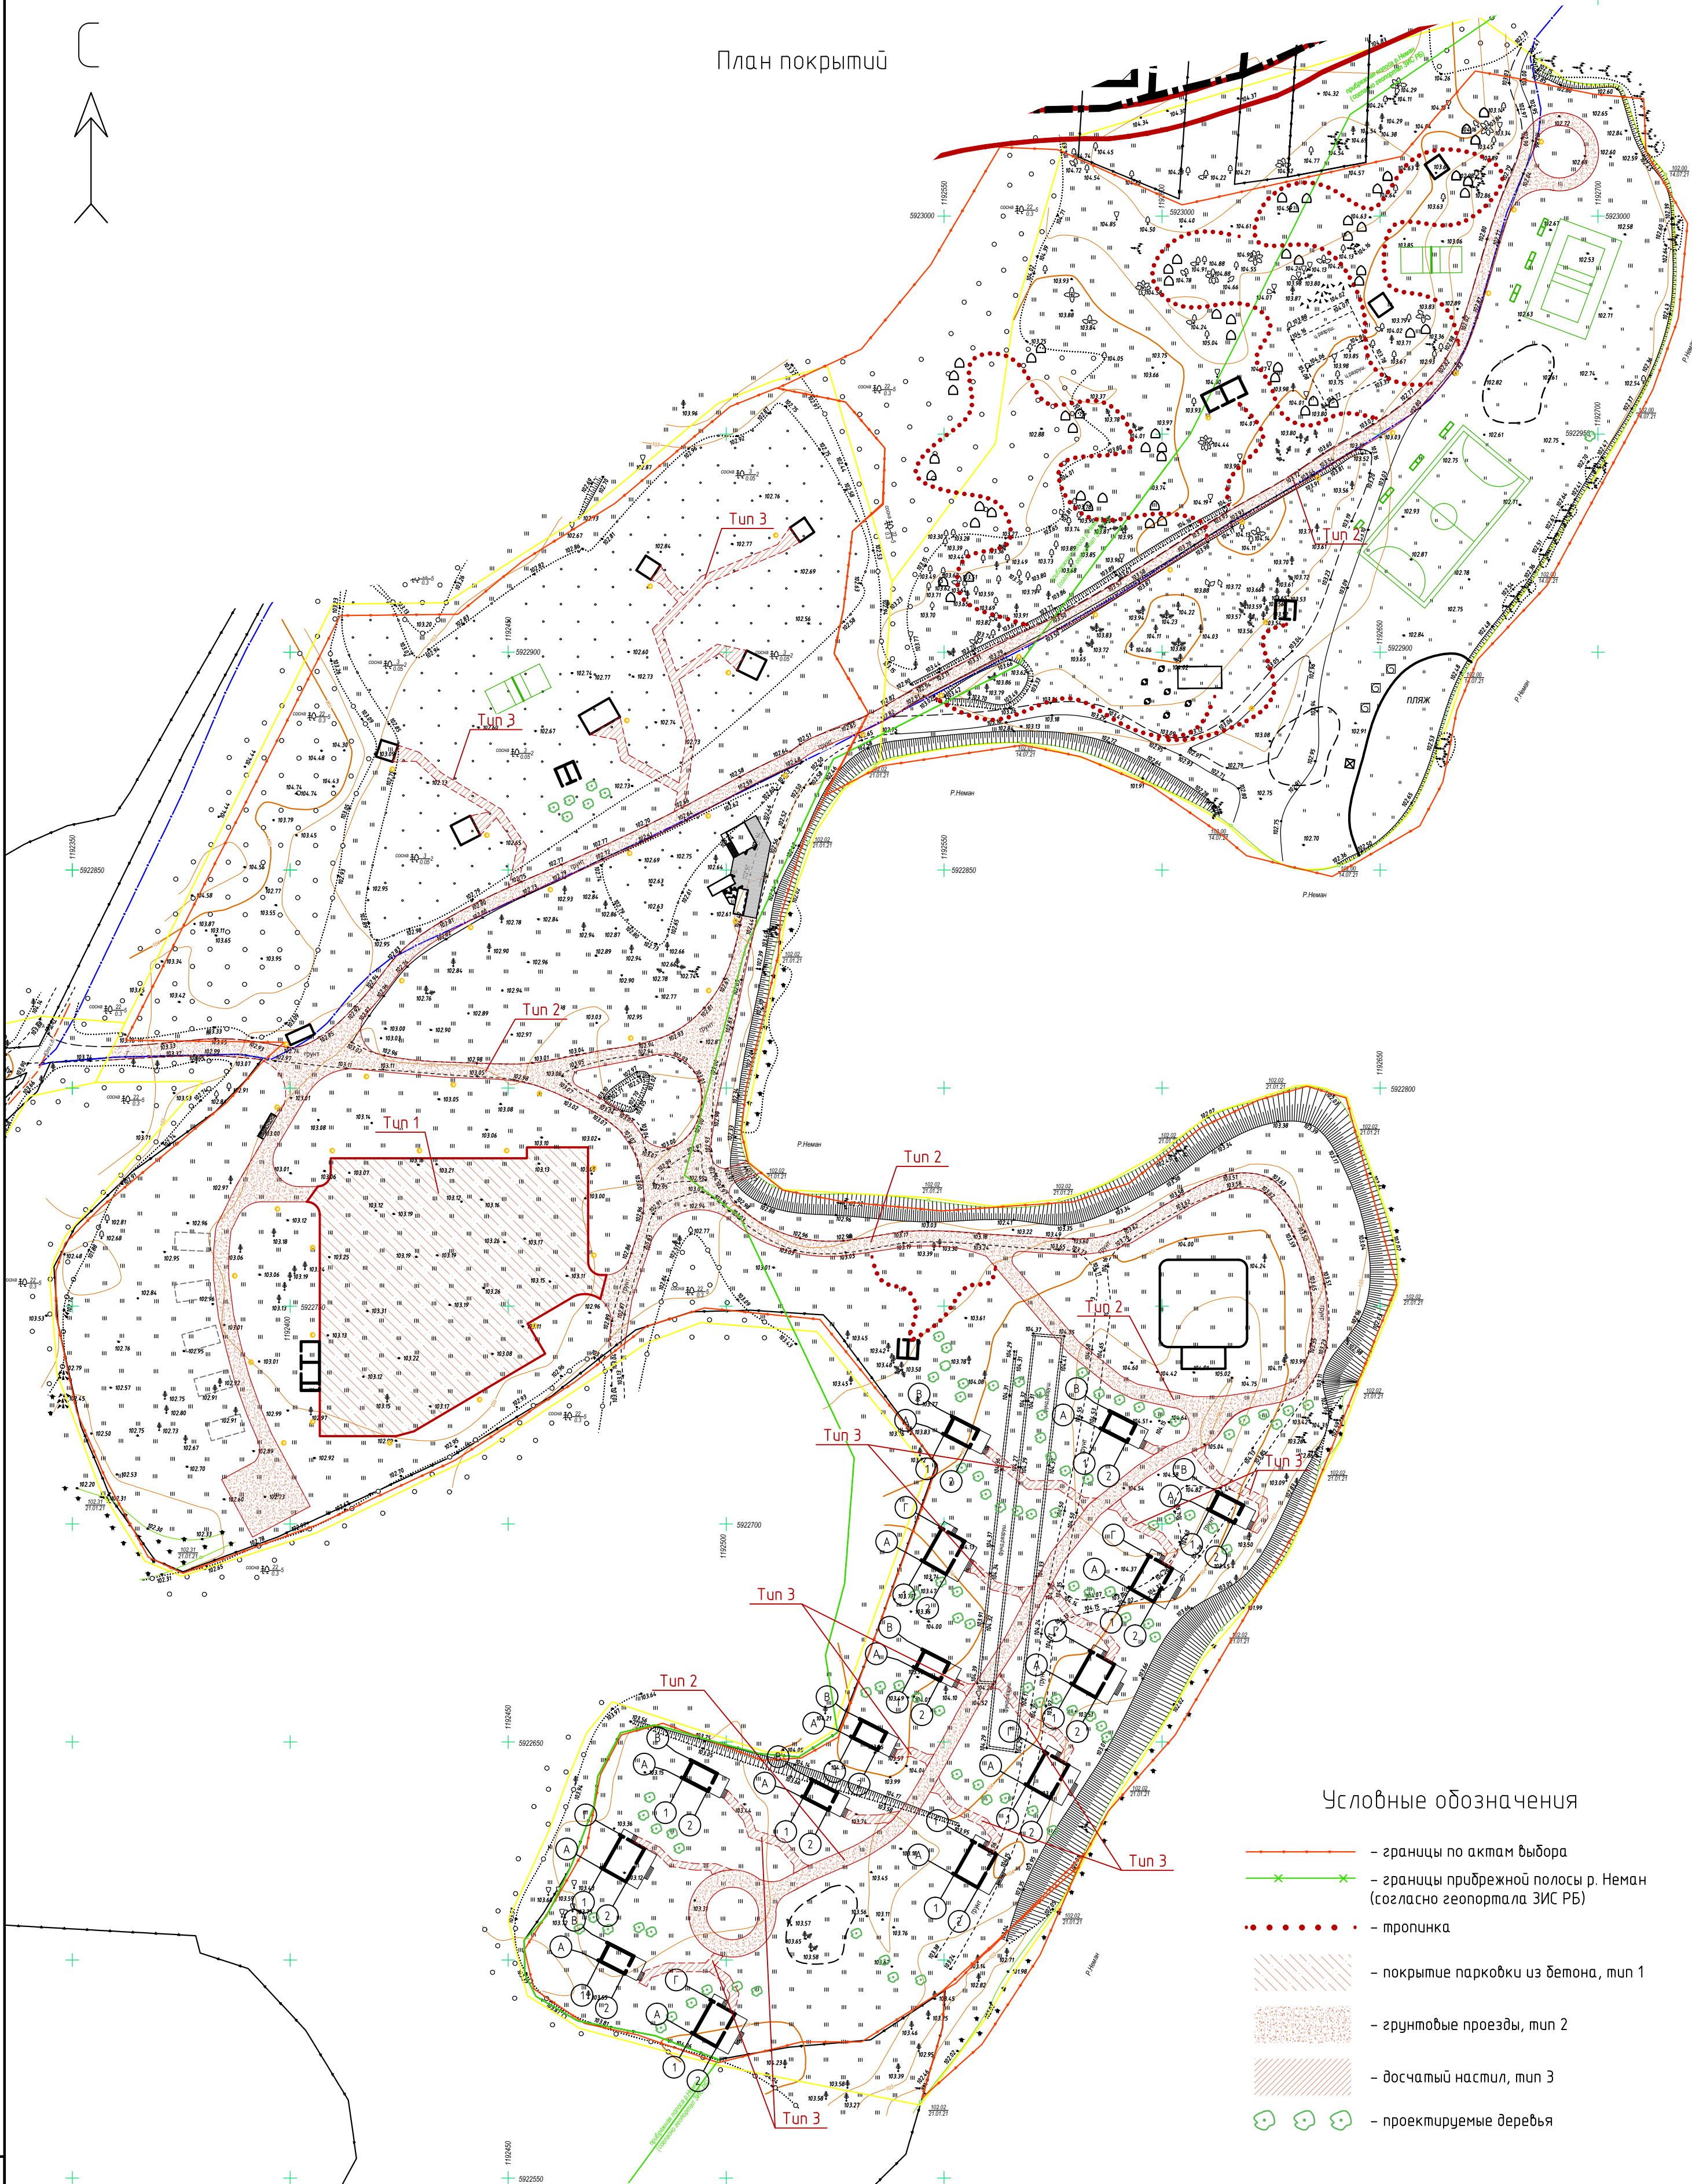

Условные обозначения

- границы по актам выбора
- границы прибрежной полосы р. Неман (согласно геопортала ЗИС РБ)
- тропинка
- покрытие парковки из бетона, тип 1
- грунтовые проезды, тип 2
- досчатый настил, тип 3
- проектируемые деревья

1. Данный лист см. совместно с л. 4, 5.
2. Работы по озеленению в натуре выполнять с учетом расположения зданий и сооружений, сетей подземных инженерных коммуникаций, после окончания всех видов работ по устройству сетей, покрытий, планировке и очистке участка строительства от мусора.


Инв. № подл.	Подп. и дата.	Взам. инв. №

ВК/Л.45.2021-00-ГП					
Строительство и обслуживание объекта для оказания туристических услуг в районе деревни Селивки Обуховского сельсовета Гродненского района					
Изм.	Кол.уч.	Лист	№ док.	Подп.	Дата
Разраб.		Веремчук			
ГИП		Порошин			
ГАП		Веремчук			
План покрытий М 1:1000				Стадия	Лист
				A	5
				000 "ВКЛ-проект"	
				Формат A2	

Экспликация зданий и сооружений

Поз.	Наименование	Кол-во, шт.	Примечание
1	Модульный контрольно-пропускной пункт	1	
2	Административно-хозяйственное здание	1	модульного типа
3	Беседка	2	
4	Беседка	5	
5	Беседка	1	
6	Санузел	3	сезонный, модульного типа
7	Нестационарный торговый объект общественного питания	1	
8	Санузел	1	сезонный, модульного типа
9	Санузел с помещ. вспомогательного назначения	1	сезонный, модульного типа
10	Модульный шатер	1	
11	Нестационарный торговый объект общественного питания	1	
12	Здание модульного типа 1	8	
13	Здание модульного типа 2	7	

Сводный план инженерных сетей М1:1000

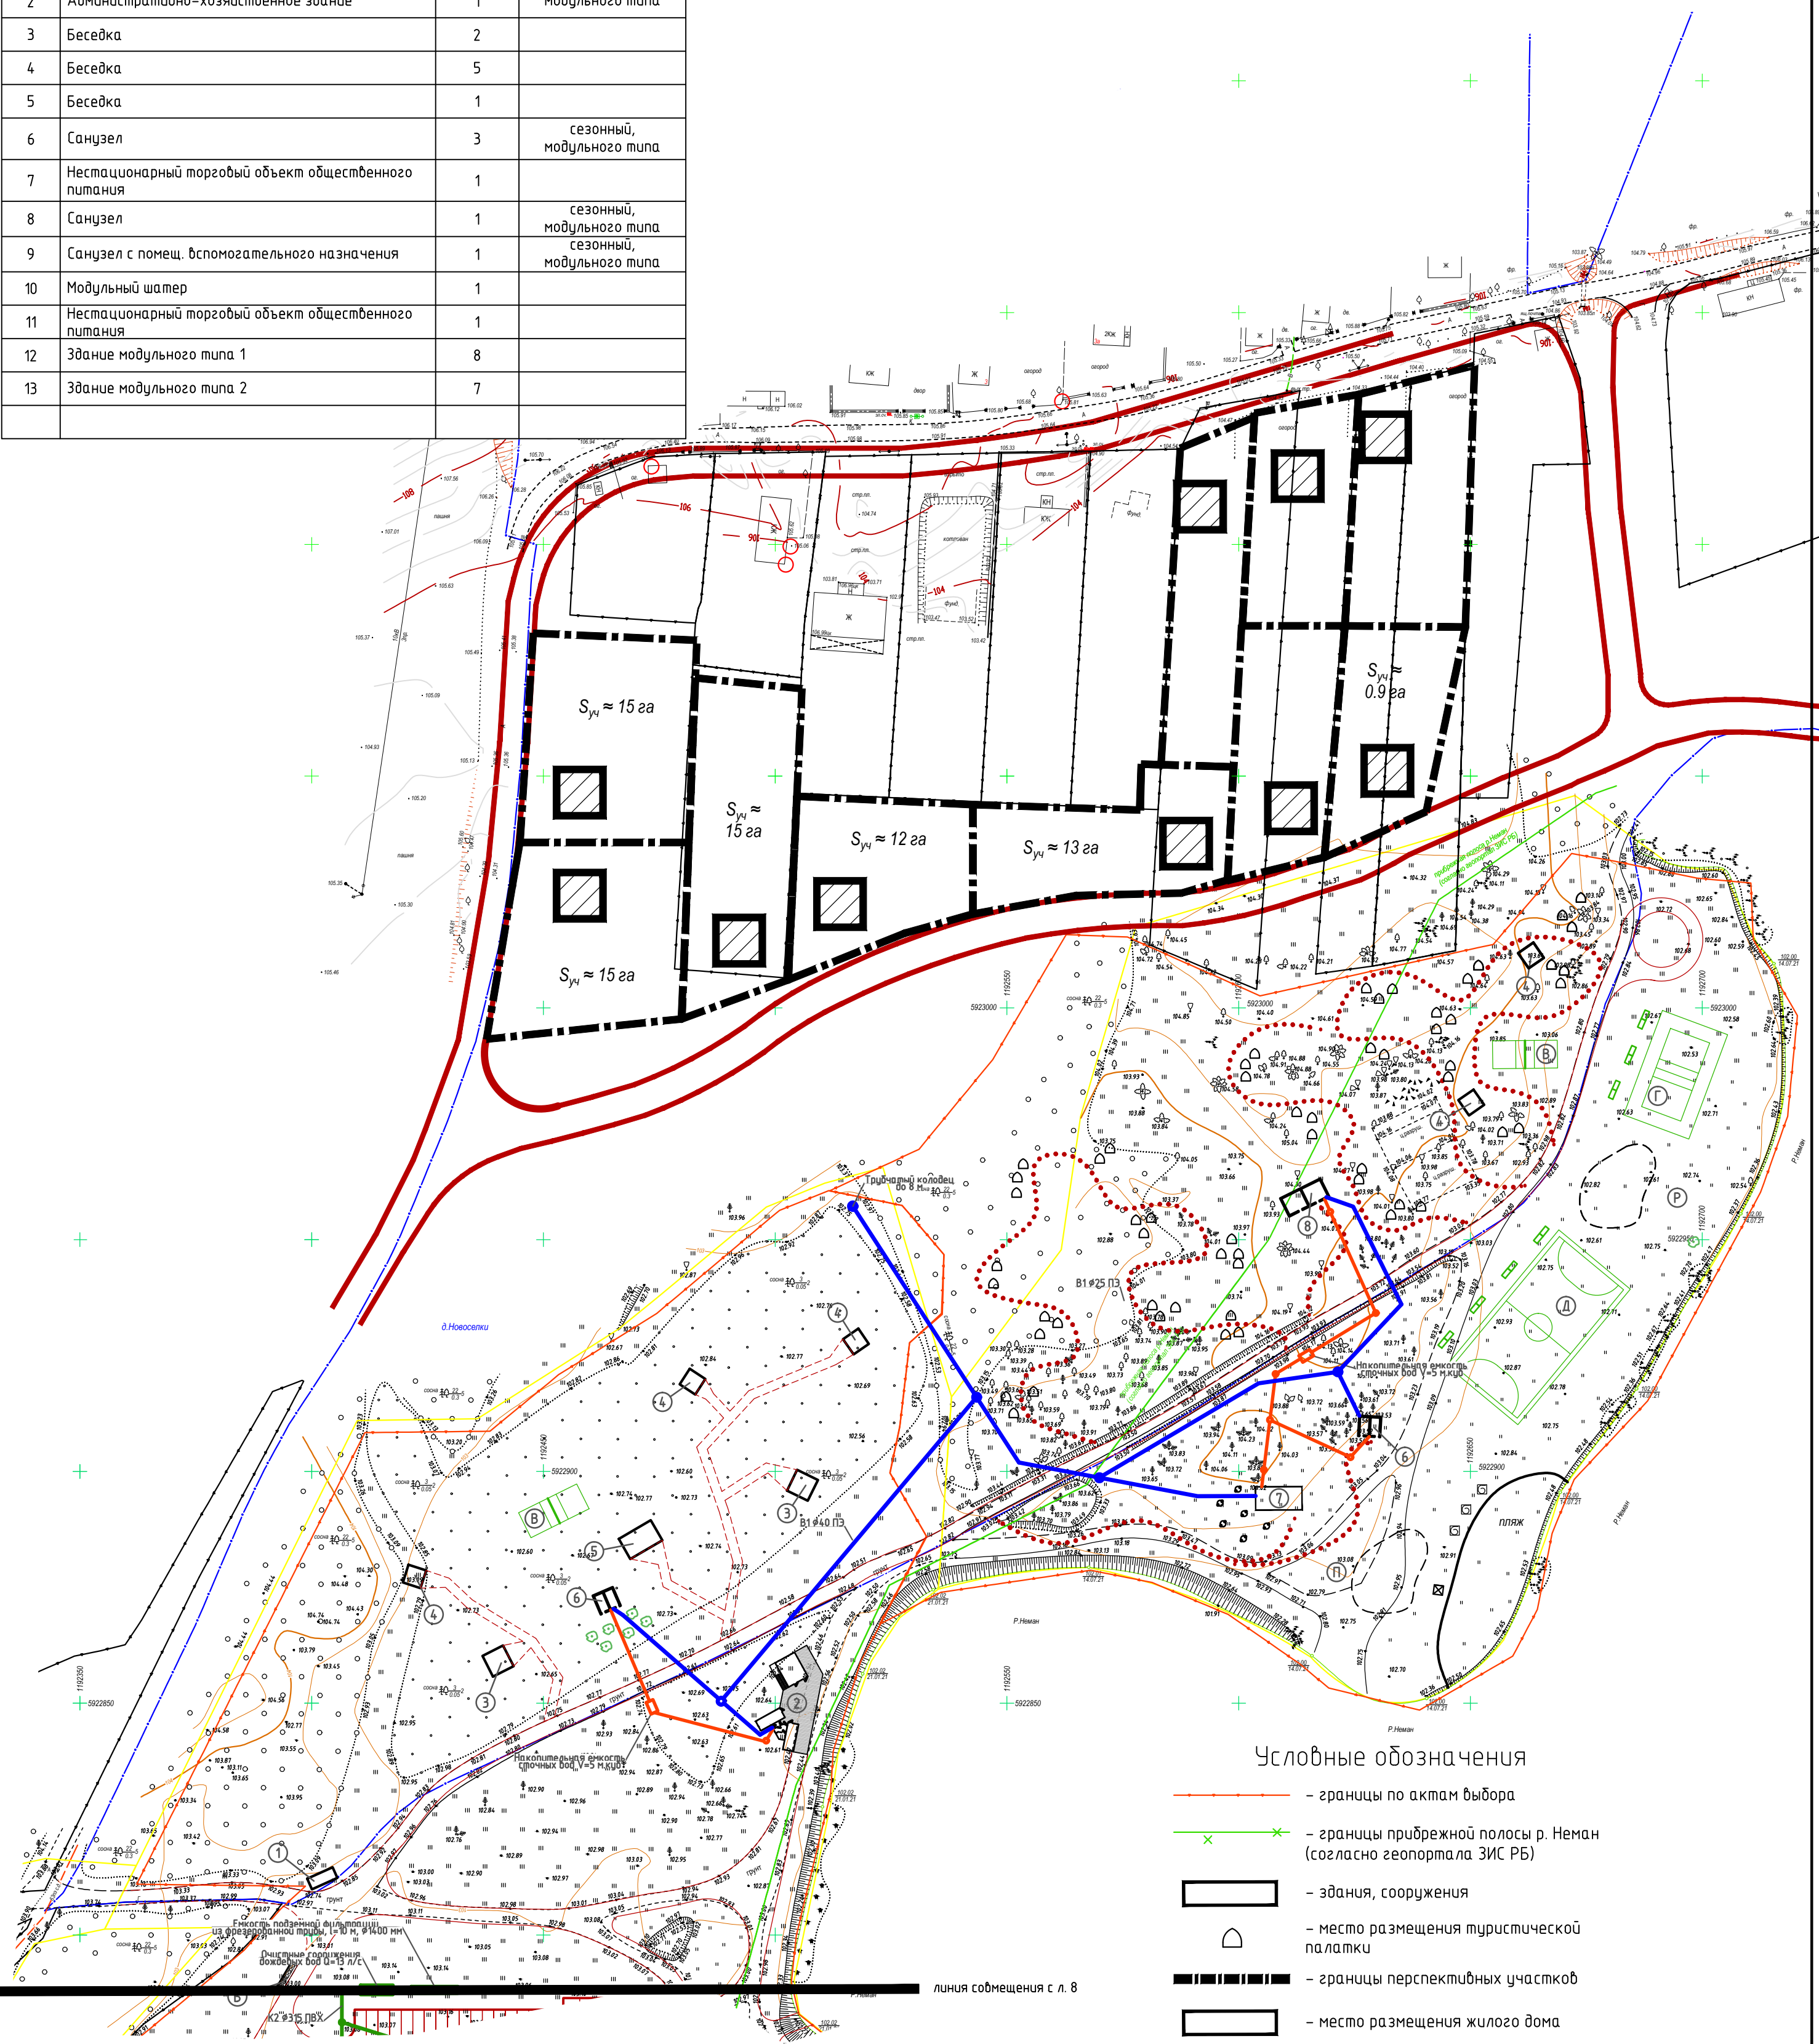

Условные обозначения


- границы по актам выбора
- границы прибрежной полосы р. Неман (согласно геопортала ЗИС РБ)
- здания, сооружения
- место размещения туристической палатки
- границы перспективных участков
- место размещения жилого дома

- K1 — Проектируемые сети бытовой канализации
- B1 — Проектируемые сети водоснабжения
- K2 — Проектируемые сети ливневой канализации

Ведомость площадок


Поз.	Наименование	Кол-во, шт.	Примечание
А	Автомобильная парковка на 100 м/мест	1	
Б	Площадка для раздельного сбора отходов	1	
В	Волейбольная площадка	2	
Г	Баскетбольная площадка	1	
Д	Площадка под мини-футбол	1	
Е	Кемпинг с разворотной площадкой	1	
Н	Пляж (существующее покрытие)	1	
М	Детская игровая площадка	1	
П	Детская игровая площадка	1	
Р	Детская игровая площадка	1	

Схема совмещения листов

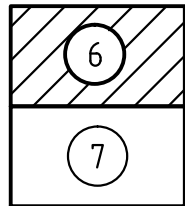


1. Данный лист см. совместно с л. 4

ВКЛ.45.2021-00-ГП					
Строительство и обслуживание объекта для оказания туристических услуг в районе деревни Селюки Обуховского сельсовета Гродненского района					
Изм.	Кол. уч.	Лист	№ док.	Подп.	Дата
Разраб.	Веремчук				
ГИП	Порошин				
ГАП	Веремчук				
Сводный план инженерных сетей М 1:1000				Стадия	Лист
				А	6
Сводный план инженерных сетей М 1:1000				000 "ВКЛ-проект"	
				Формат	A2

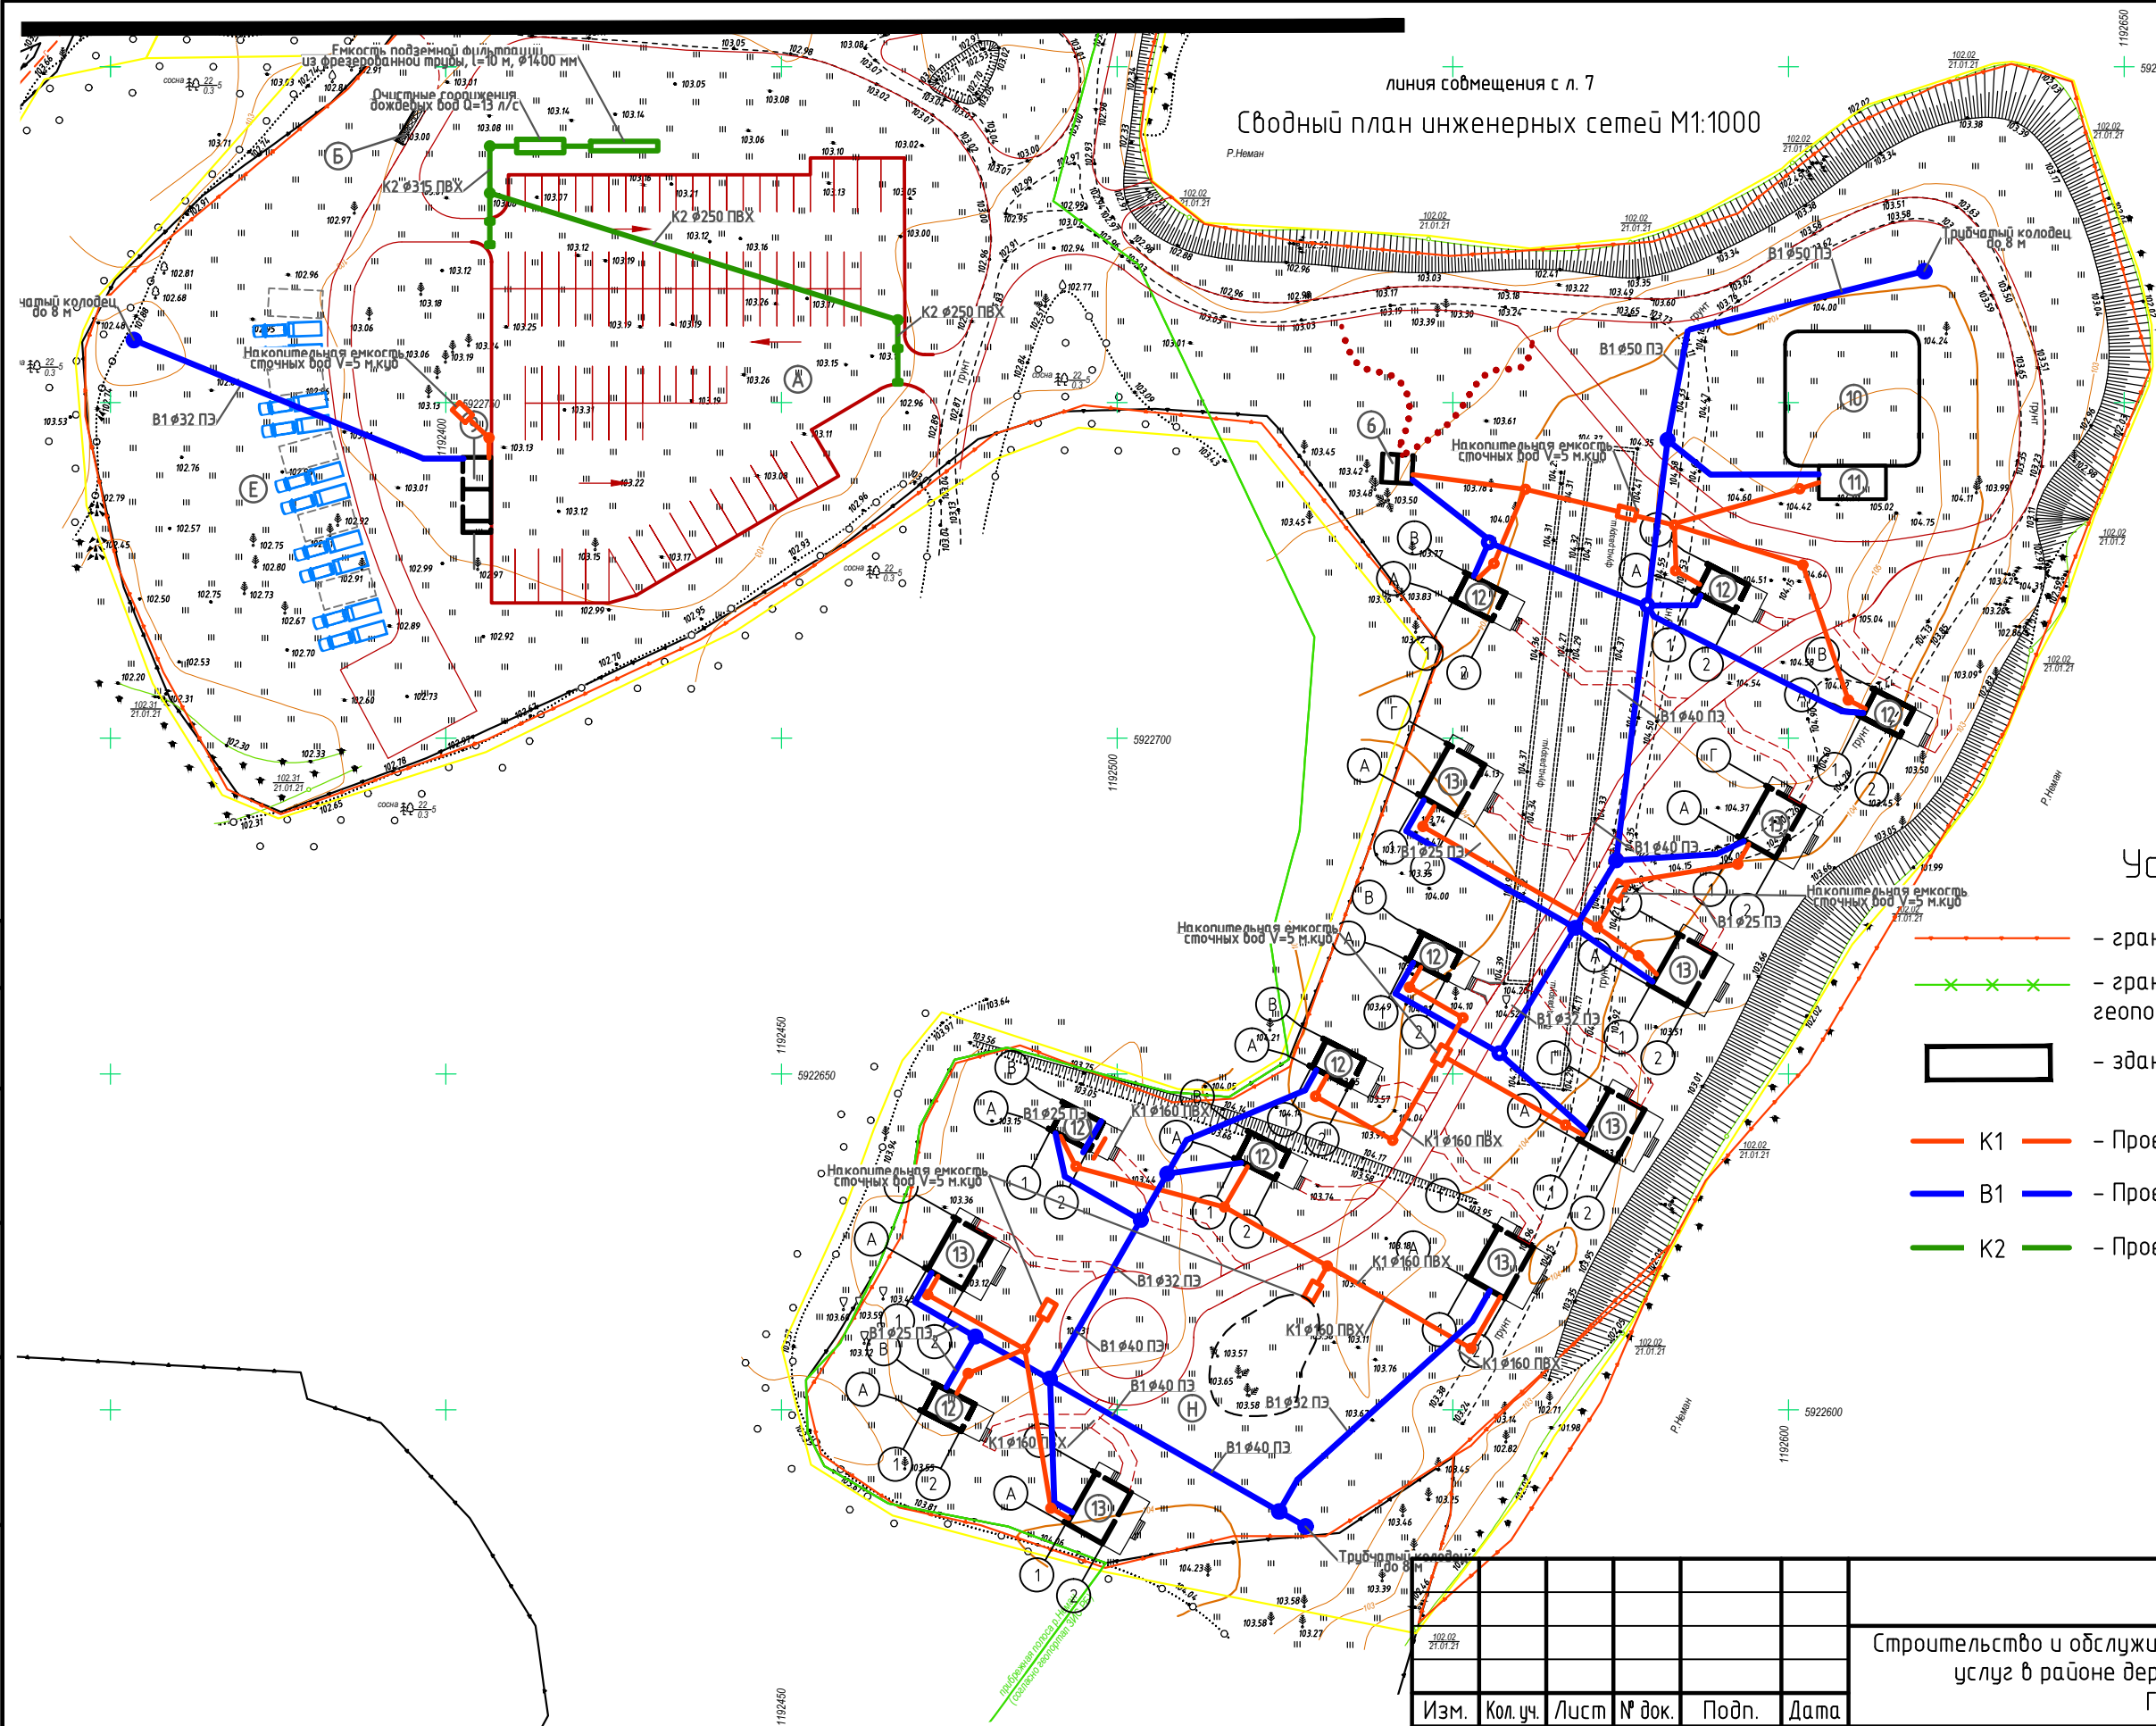

линия совмещения с л. 7
Сводный план инженерных сетей М1:1000


Схема совмещения листов

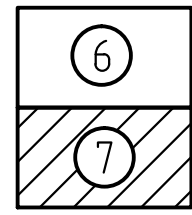

Условные обозначения


- границы по актам выбора
- границы прибрежной полосы р. Неман (согласно геопортала ЗИС РБ)
- здания, сооружения
- К1 — Проектируемые сети бытовой канализации
- В1 — Проектируемые сети водоснабжения
- К2 — Проектируемые сети ливневой канализации

Согласовано					
Инв. № подл.	Подп. и дата	Взам. инв. №			

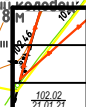						ВКЛ.45.2021-00-ГП				
						Строительство и обслуживание объекта для оказания туристических услуг в районе деревни Селюки Обуховского сельсовета Гродненского района				
Изм.	Кол.уч.	Лист	№ док.	Подп.	Дата			Стадия	Лист	Листов
Разраб.		Веремчук						А	7	
ГИП		Порошин								
ГАП		Веремчук								
						Сводный план инженерных сетей М1:500 М 1:1000		ООО "ВКЛ-проект"		

ВЕДОМОСТЬ МАЛЫХ АРХИТЕКТУРНЫХ ФОРМ И ПЕРЕНОСНЫХ ИЗДЕЛИЙ

ПОЗ.	ОБОЗНАЧЕНИЕ	НАИМЕНОВАНИЕ	КОЛ.	ПРИМЕЧАНИЕ
17	арм. 12.34.72	КОНТЕЙНЕР ДЛЯ БУМАГИ	1	АНАЛОГ ООО "СОВЕР" Г.ПОЛОЦК
18	арм. 12.34.73	КОНТЕЙНЕР ДЛЯ СТЕКЛА	1	
19	арм. 12.34.74	КОНТЕЙНЕР ДЛЯ ПЛАСТИКА	1	
20	арм. 12.34.75	КОНТЕЙНЕР ДЛЯ ТКО	1	
21	Индивидуального изготовления	ОГРАЖДЕНИЕ ПЛОЩАДКИ ДЛЯ ТКО	1	

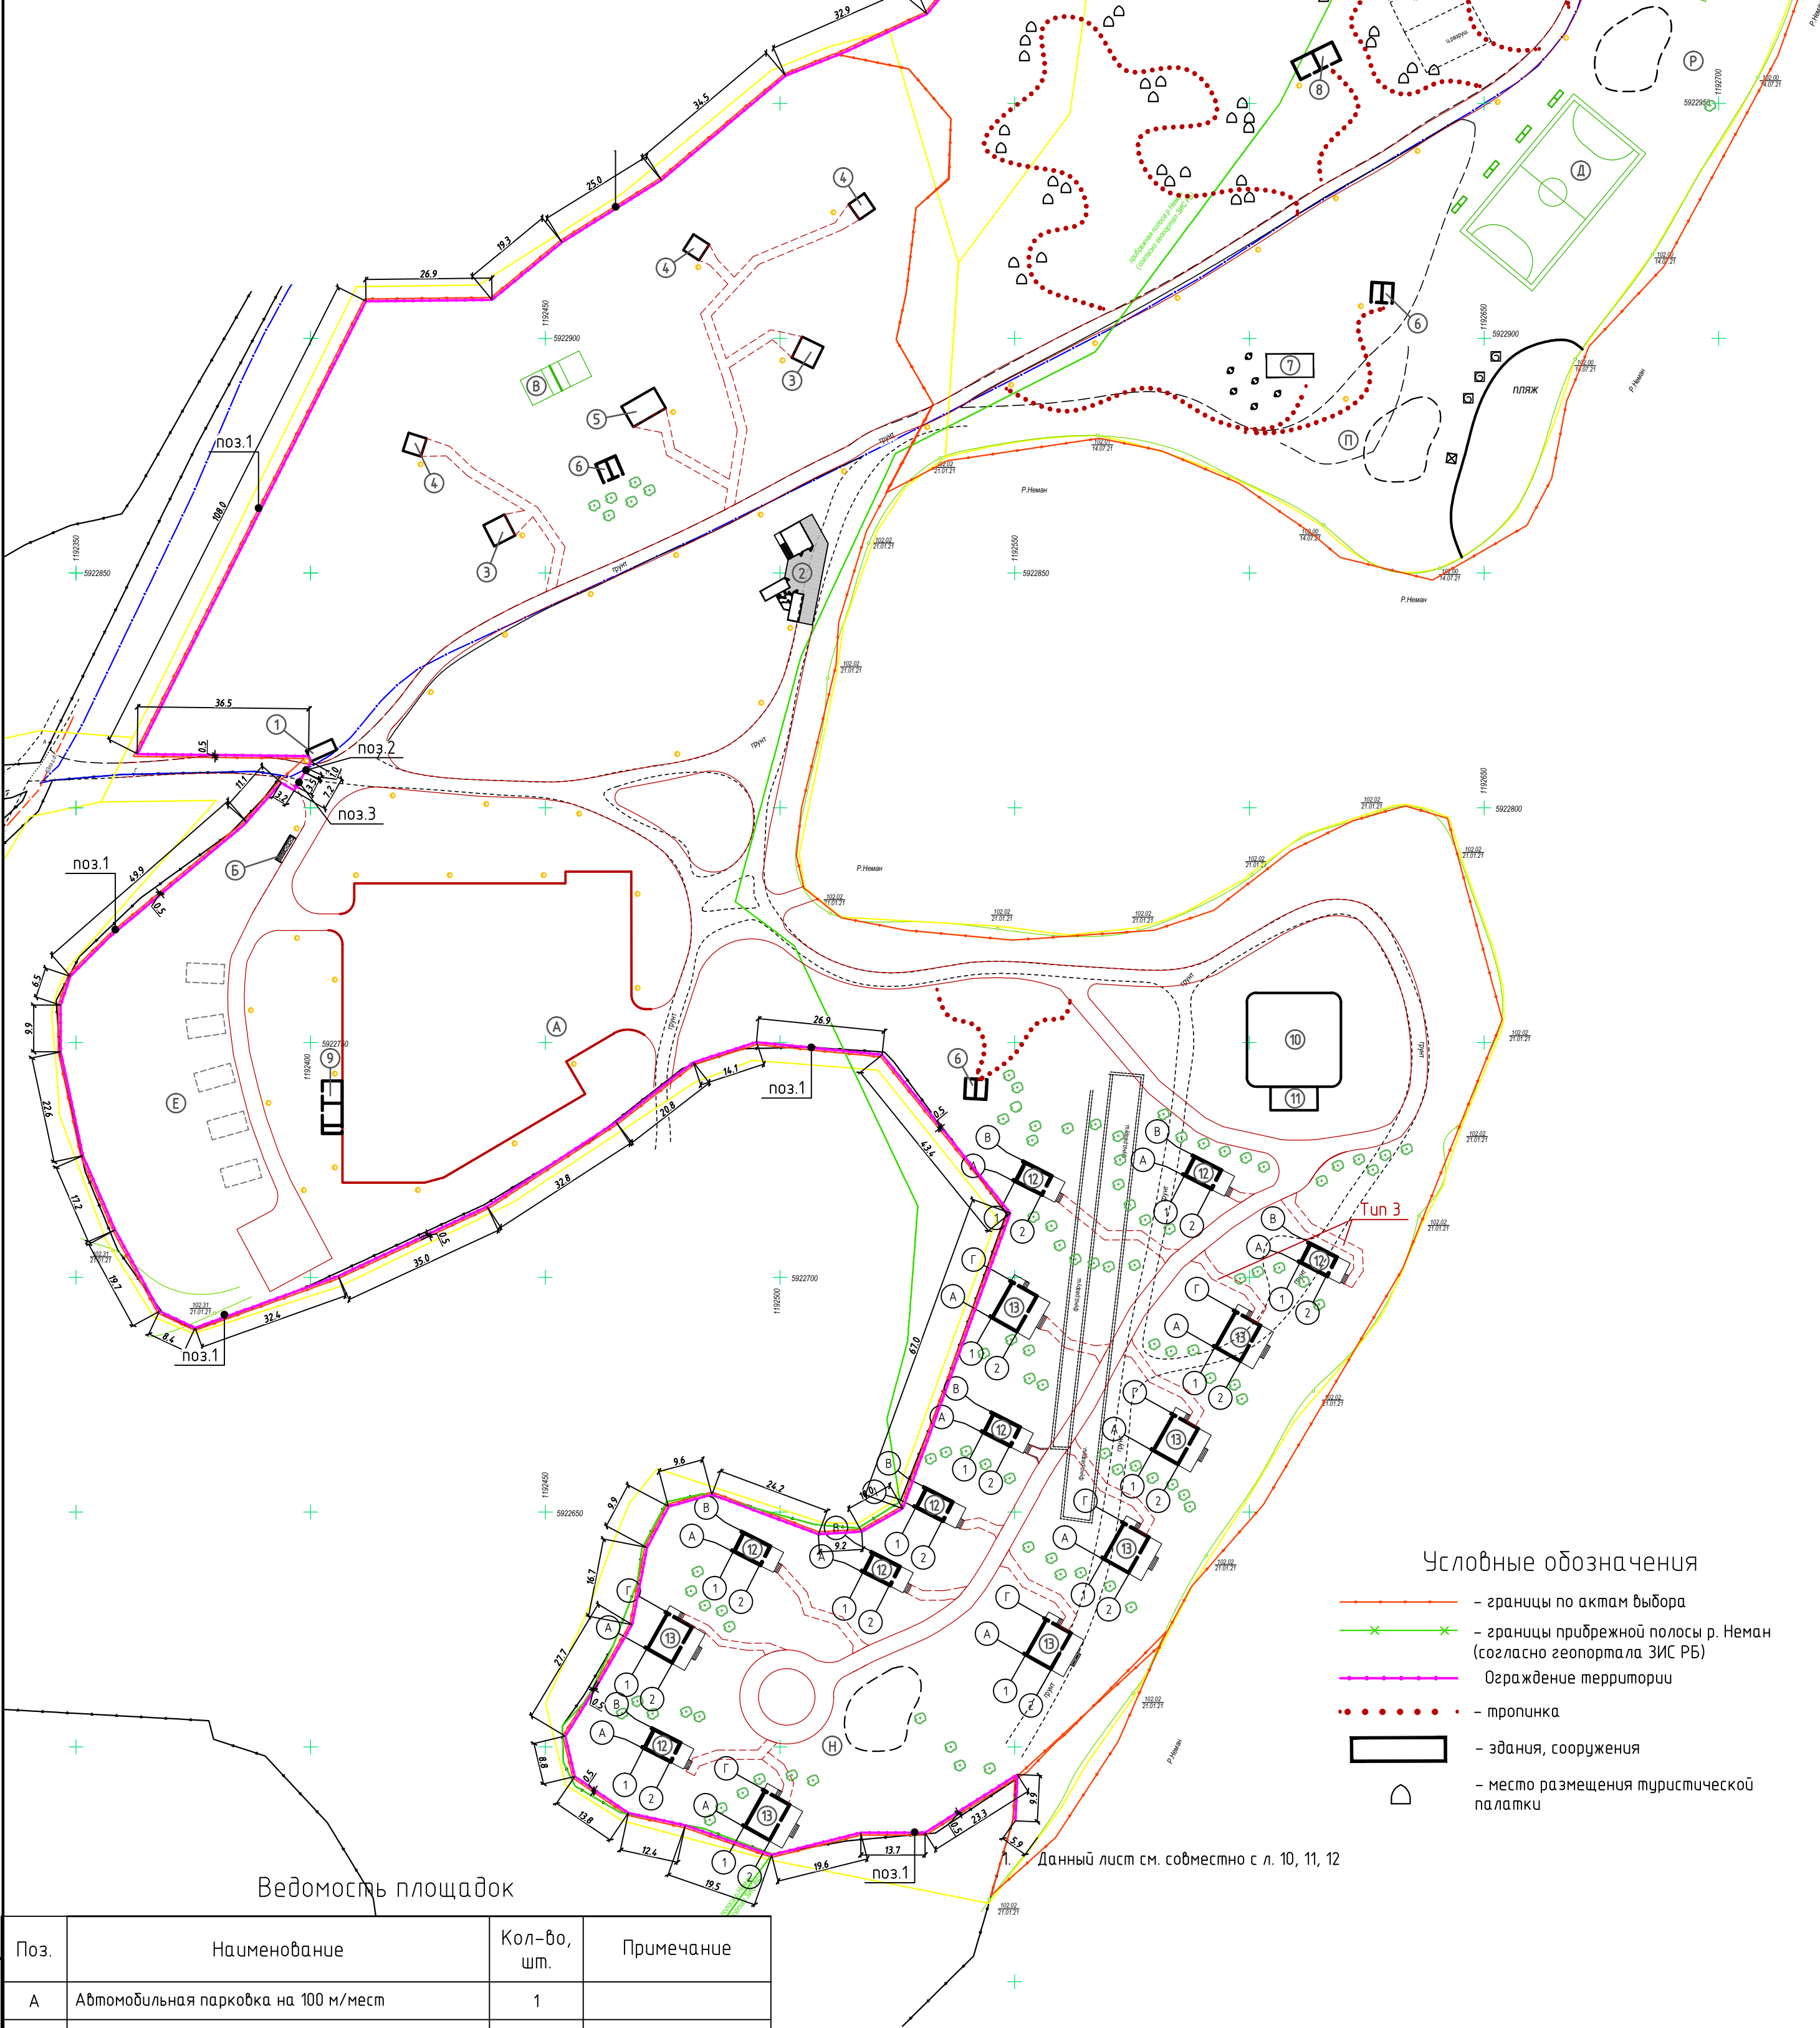

Ведомость площадок

Поз.	Наименование	Кол-во, шт.	Примечание
А	Автомобильная парковка на 100 м/мест	1	
Б	Площадка для раздельного сбора отходов	1	
В	Волейбольная площадка	2	
Г	Баскетбольная площадка	1	
Д	Площадка под мини-футбол	1	
Е	Кемпинг с разворотной площадкой	1	
Н	Пляж (существующее покрытие)	1	
М	Детская игровая площадка	1	
П	Детская игровая площадка	1	
Р	Детская игровая площадка	1	


ВКЛ.45.2021-00-ГП					
Строительство и обслуживание объекта для оказания туристических услуг в районе деревни Селюки Обуховского сельсовета Гродненского района					
Изм.	Кол.уч.	Лист	№ док.	Подп.	Дата
Разраб.	Веремчук				
ГИП	Порошин				
ГАП	Веремчук				
План расстановки МАФ М 1:1000				Стадия	Лист
				А	8
				ООО "ВКЛ-проект"	
				Формат А2	

Общий вид проектируемого забора



Калитка

Распашные ворота

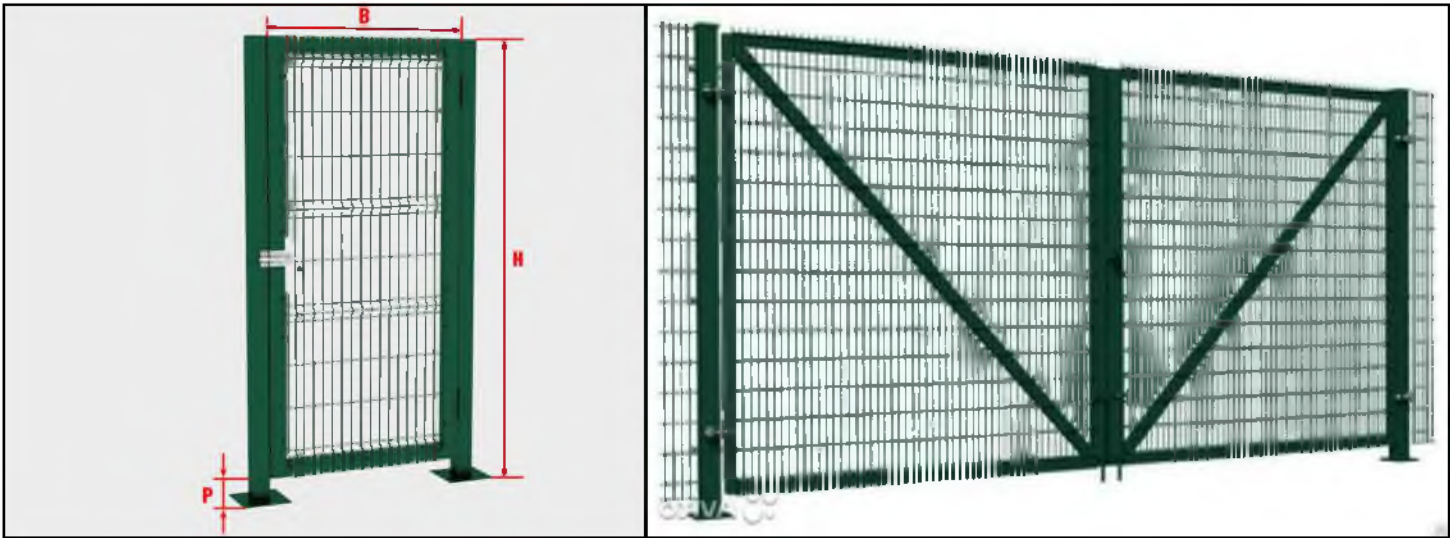


Ведомость малых архитектурных форм и переносных изделий

Поз.	Обозначение	Наименование	Кол.	Примечание
Ограждение территории				
1	Индивидуального изготовления производитель (Аналог): "GRANDLINE" 3D	Забор 3D с полимерным покрытием, высотой 2м, шириной 2,5м Толщина прутка 3,8 мм. Столбы 80х80. Крепление краб Цвет- RAL 6005	–	Общая длина – 1120 м (448 пролета) Установка согласно рекомендаций производителя
2		Калитка сетка 3D с полимерным покрытием, высотой 2м, шириной 1,0 м Толщина прутка 3,8 мм. Цвет- RAL 6005	1	
3		Ворота распашные 3D с полимер. покрытием, высотой 2м, шириной 3,5 м Толщина прутка 3,8 мм. Цвет- RAL 6005	1	
Материалы				
		Бетон кл. С16/20	–	14,5 м3

						ВКЛ.45.2021-00-ГП			
						Строительство и обслуживание объекта для оказания туристических услуг в районе деревни Селяки Обуховского сельсовета Гродненского района			
Изм.	Кол.уч.	Лист	№ док.	Подп.	Дата				
Разраб.		Веремчук				Стадия		Лист	Листов
ГИП		Порошин				А		9	
ГАП		Веремчук							
						Ограждение территории		ООО "ВКЛ-проект"	

Фрагмент плана расстановки МАФ 1:250
(Детская игровая площадка поз. М)

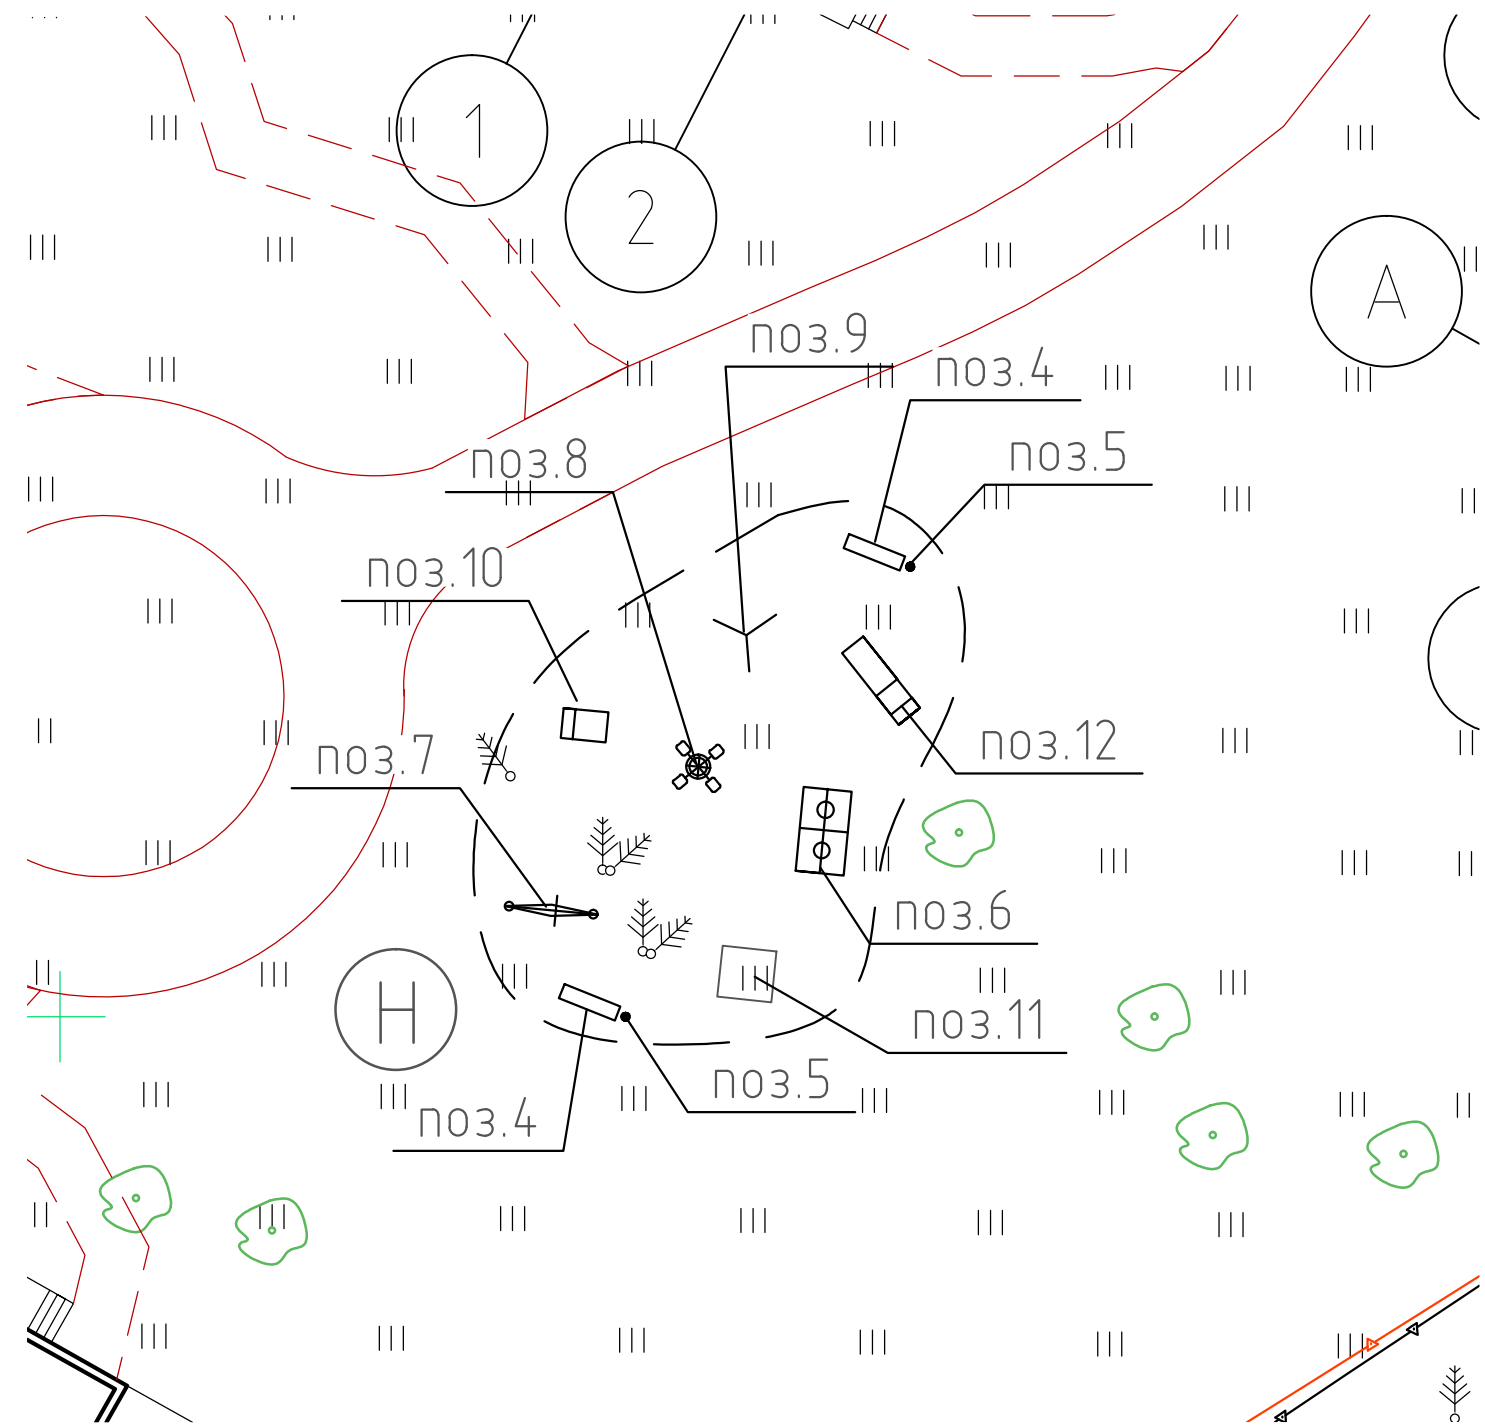


1. РАССТАНОВКА ИГРОВОГО ОБОРУДОВАНИЯ ВЫПОЛНЕНА В СООТВЕТСТВИИ С СТБ ЕН 1176–2006 С УЧЕТОМ ЗОН ПАДЕНИЯ С МАФ. ПРИ ЗАКУПКЕ ОБОРУДОВАНИЯ УТОЧНИТЬ СООТВЕТСТВИЕ ГАБАРИТОВ С ТРЕБОВАНИЯМИ УКАЗАННОГО ДОКУМЕНТА ДОПОЛНИТЕЛЬНО.
2. В ТАБЛИЦЕ ВЕДОМОСТИ МАЛЫХ АРХИТЕКТУРНЫХ ФОРМ И ПЕРЕНОСНЫХ ИЗДЕЛИЙ В НАИМЕНОВАНИИ ЗНАЧЕНИЕ “Нп=” ОЗНАЧАЕТ ВЫСОТУ СВОБОДНОГО ПАДЕНИЯ С МАФ.
3. КРИТИЧЕСКАЯ ВЫСОТА ПАДЕНИЯ НЕ ДОСТИГАЕТ 3М, Т.К. МАКСИМАЛЬНАЯ ВОЗМОЖНАЯ ВЫСОТА ПАДЕНИЯ ПРИМЕНЕННОГО ОБОРУДОВАНИЯ НЕ ПРЕВЫШАЕТ 1,5М.

ВЕДОМОСТЬ МАЛЫХ АРХИТЕКТУРНЫХ ФОРМ И ПЕРЕНОСНЫХ ИЗДЕЛИЙ



ПОЗ.	ОБОЗНАЧЕНИЕ	НАИМЕНОВАНИЕ	КОЛ.	ПРИМЕЧАНИЕ
4	арт. 12.35.34	СКАМЬЯ СО СПИНКОЙ	2	АНАЛОГ ООО “СОВЕР” Г.ПОЛОЦК
5	арт. 12.34.54	УРНА УЛИЧНАЯ В ЦВЕТ СКАМЬИ	2	
6	арт. 12.34.95	Качели двойные (маятниковые) Нп=0,6м	1	
7	арт. 12.34.97	Качели балансир (одиночные) Нп=0,6м	1	
8	арт. 12.34.82	Карусель Нп=0,6м	1	
9	арт. 12.35.99	Перекладина гимнастическая Нп=1,5м	1	
10	арт. 12.35.58	Песочница “Грузовик”	1	
11	арт. 12.35.27	Стол со скамьями с навесом	1	
12	арт. 12.35.64	Горка-скат Нп=1,5м	1	

						ВКЛ.45.2021-00-ГП				
						Строительство и обслуживание объекта для оказания туристических услуг в районе деревни Селюки Обуховского сельсовета Гродненского района				
Изм.	Кол.уч.	Лист	№ док.	Подп.	Дата					
Разраб.		Веремчук						Стадия	Лист	Листов
ГИП		Порошин						A	10	
ГАП		Веремчук								
						Детская игровая площадка (поз. Н)		ООО "ВКЛ-проект"		

Фрагмент плана расстановки МАФ 1:250
(Детская игровая площадка поз. М)

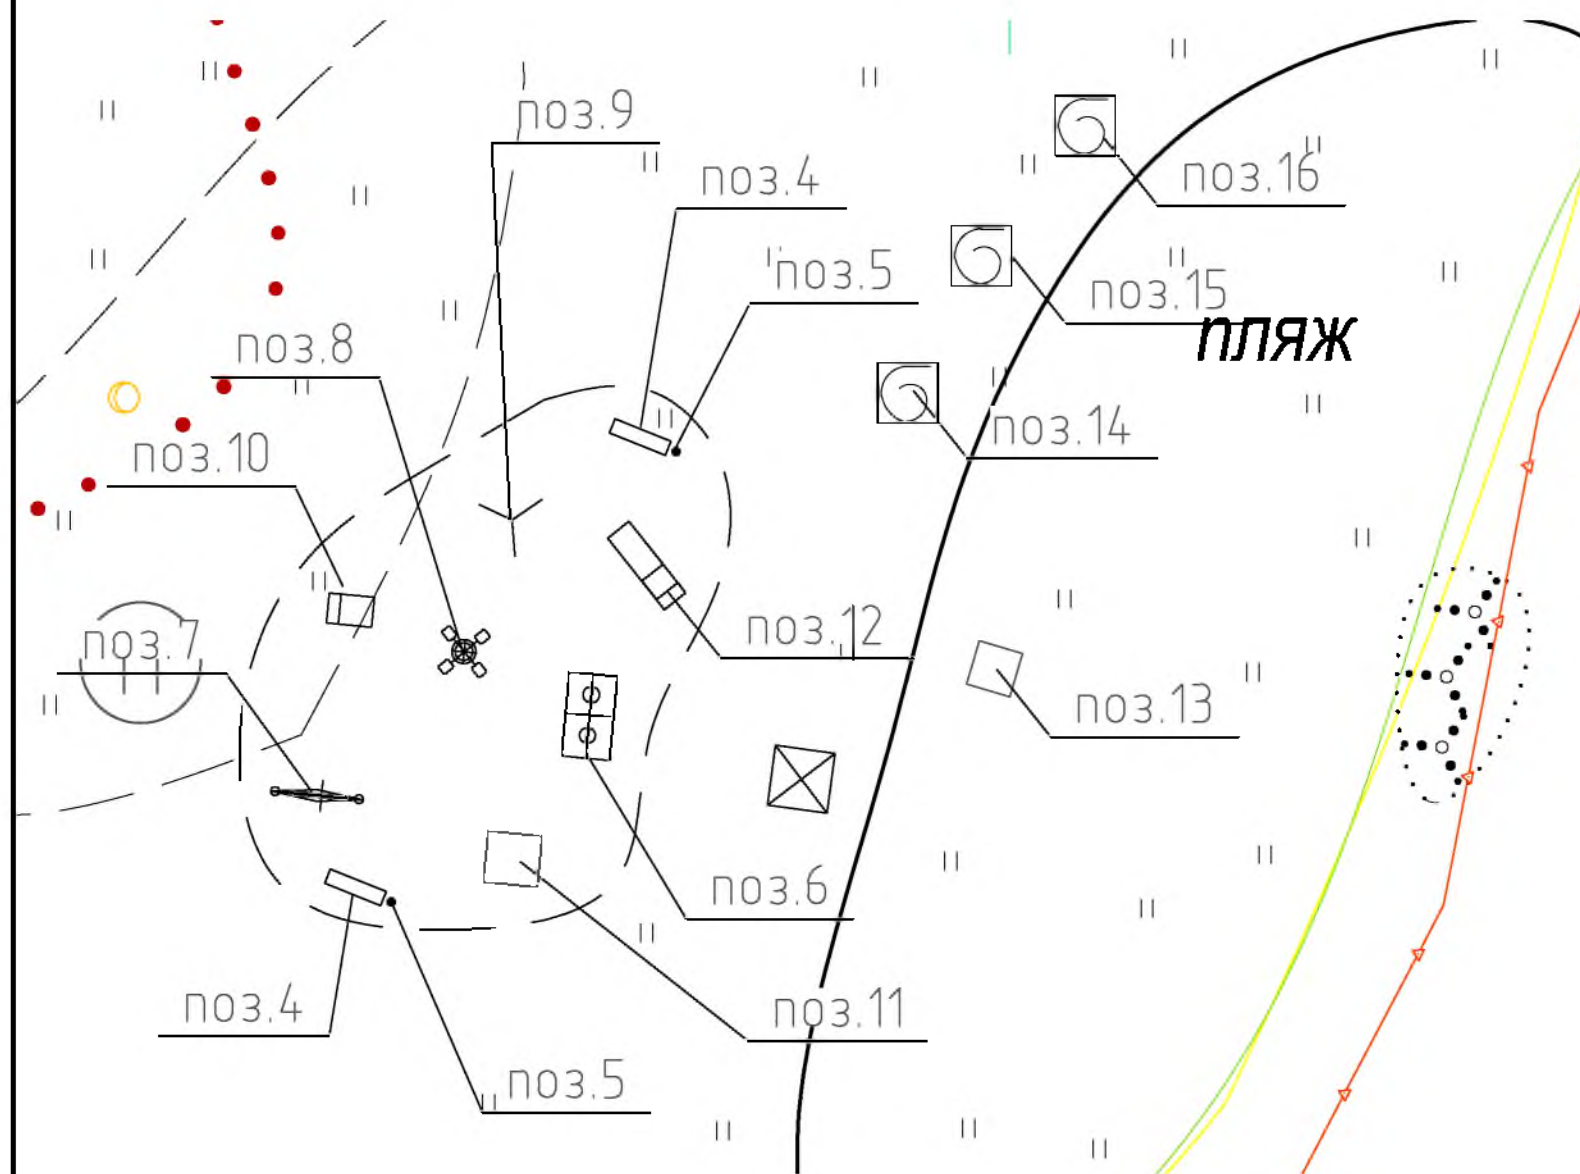

Вышка спасательная

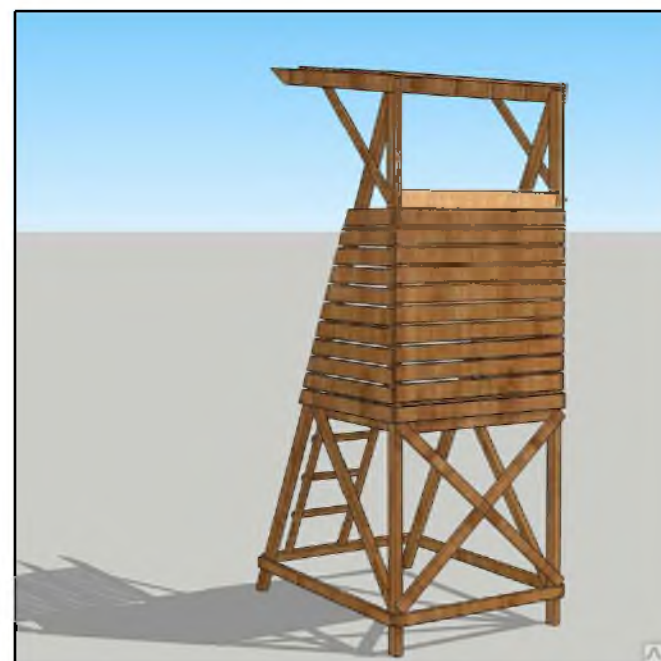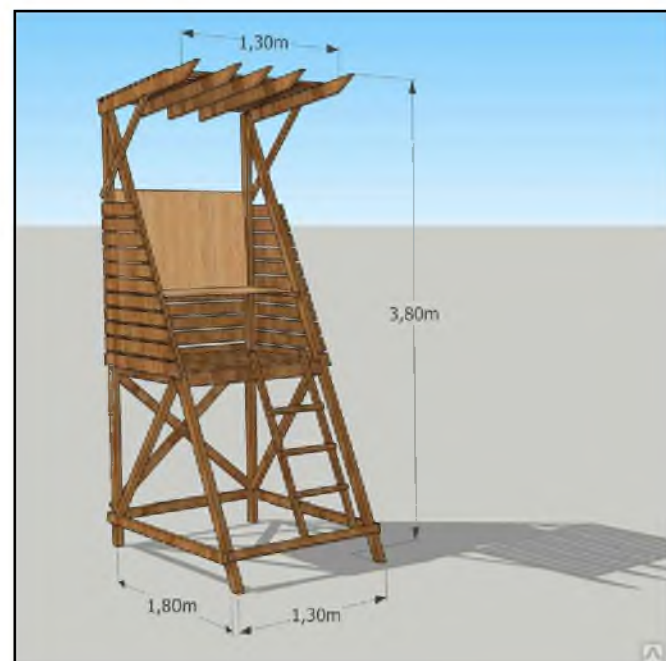


ВЕДОМОСТЬ МАЛЫХ АРХИТЕКТУРНЫХ ФОРМ И ПЕРЕНОСНЫХ ИЗДЕЛИЙ

ПОЗ.	ОБОЗНАЧЕНИЕ	НАИМЕНОВАНИЕ	КОЛ.	ПРИМЕЧАНИЕ
4	арт. 12.35.34	СКАМЬЯ СО СПИНКОЙ	2	АНАЛОГ ООО "СОВЕР" Г.ПОЛОЦК
5	арт. 12.34.54	УРНА УЛИЧНАЯ В ЦВЕТ СКАМЬИ	2	
6	арт. 12.34.95	Качели двойные (маятниковые) Hп=0,6м	1	
7	арт. 12.34.97	Качели балансир (одиночные) Hп=0,6м	1	
8	арт. 12.34.82	Карусель Hп=0,6м	1	
9	арт. 12.35.99	Перекладина гимнастическая Hп=1,5м	1	
10	арт. 12.35.58	Песочница "Грузовик"	1	АНАЛОГ Мастерская М. Барсова
11	арт. 12.35.27	Стол со скамьями с навесом	1	
12	арт. 12.35.64	Горка-скам Hп=1,5м	1	
13	Индивидуального изготовления	Вышка спасательная габариты: 180см*380см*130см	1	
14	Индивидуального изготовления	Теневой навес ТИП 1	1	
15	Индивидуального изготовления	Теневой навес ТИП 2	1	
16	Индивидуального изготовления	Теневой навес ТИП 3	1	см.л. АР-27

1. РАССТАНОВКА ИГРОВОГО ОБОРУДОВАНИЯ ВЫПОЛНЕНА В СООТВЕТСТВИИ С СТБ ЕН 1176-2006 С УЧЕТОМ ЗОН ПАДЕНИЯ С МАФ. ПРИ ЗАКУПKE ОБОРУДОВАНИЯ УТОЧНИТЬ СООТВЕТСТВИЕ ГАБАРИТОВ С ТРЕБОВАНИЯМИ УКАЗАННОГО ДОКУМЕНТА ДОПОЛНИТЕЛЬНО.
2. В ТАБЛИЦЕ ВЕДОМОСТИ МАЛЫХ АРХИТЕКТУРНЫХ ФОРМ И ПЕРЕНОСНЫХ ИЗДЕЛИЙ В НАИМЕНОВАНИИ ЗНАЧЕНИЕ "Hп=" ОЗНАЧАЕТ ВЫСОТУ СВОБОДНОГО ПАДЕНИЯ С МАФ.
3. КРИТИЧЕСКАЯ ВЫСОТА ПАДЕНИЯ НЕ ДОСТИГАЕТ 3М, Т.К. МАКСИМАЛЬНАЯ ВОЗМОЖНАЯ ВЫСОТА ПАДЕНИЯ ПРИМЕНЕННОГО ОБОРУДОВАНИЯ НЕ ПРЕВЫШАЕТ 1,5М.

						ВКЛ.45.2021-00-ГП			
						Строительство и обслуживание объекта для оказания туристических услуг в районе деревни Селюки Обуховского сельсовета Гродненского района			
Изм.	Кол. уч.	Лист	№ док.	Подп.	Дата				
Разраб.		Веремчук							Стадия
ГИП		Порошин							Лист
ГАП		Веремчук							Листов
									A
									11

Фрагмент плана расстановки МАФ 1:250
(Детская игровая площадка поз. Р)

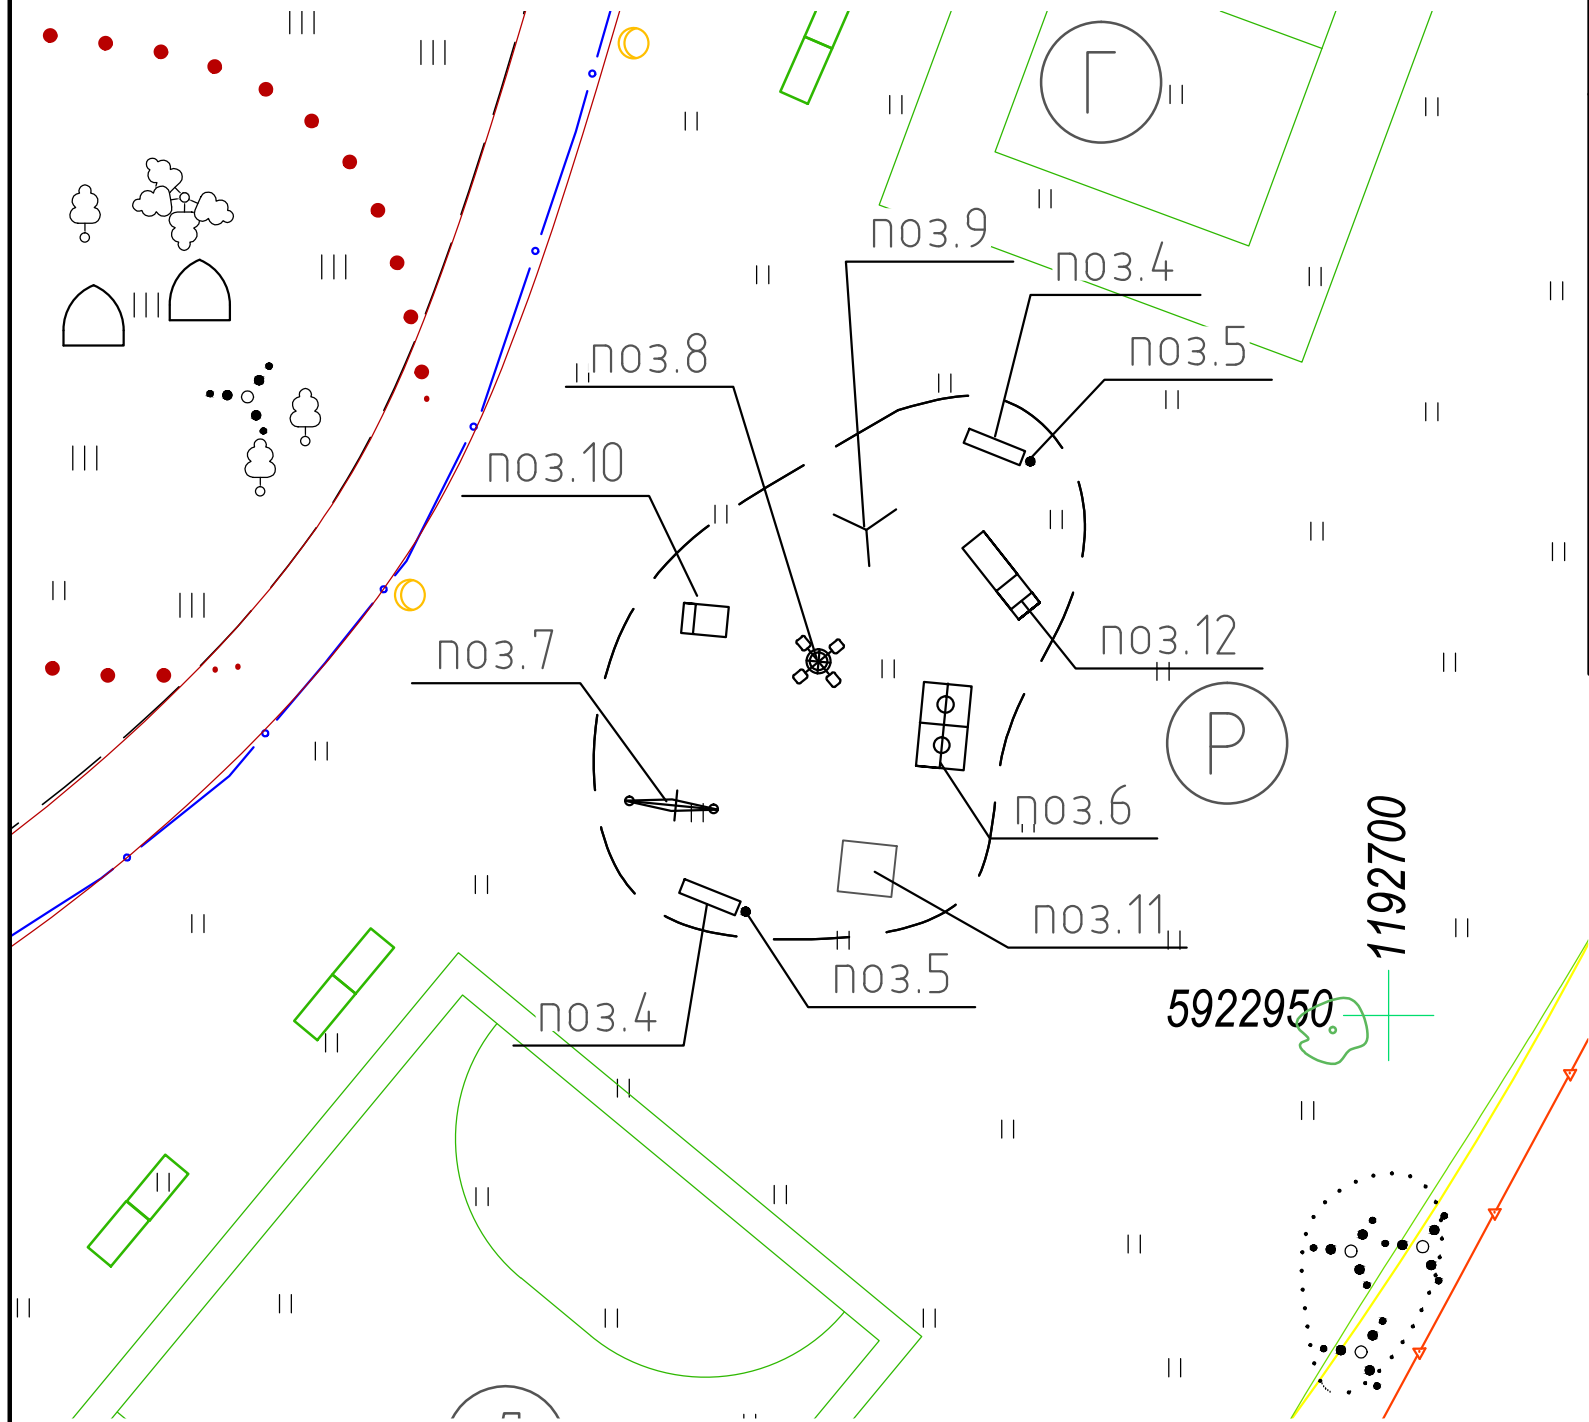

ВЕДОМОСТЬ МАЛЫХ АРХИТЕКТУРНЫХ ФОРМ И ПЕРЕНОСНЫХ ИЗДЕЛИЙ

ПОЗ.	ОБОЗНАЧЕНИЕ	НАИМЕНОВАНИЕ	КОЛ.	ПРИМЕЧАНИЕ
4	арт. 12.35.34	СКАМЬЯ СО СПИНКОЙ	2	АНАЛОГ ООО "СОВЕР" Г.ПОЛОЦК
5	арт. 12.34.54	УРНА УЛИЧНАЯ В ЦВЕТ СКАМЬИ	2	
6	арт. 12.34.95	Качели двойные (маятниковые) Hп=0,6м	1	
7	арт. 12.34.97	Качели балансир (одиночные) Hп=0,6м	1	
8	арт. 12.34.82	Карусель Hп=0,6м	1	
9	арт. 12.35.99	Перекладина гимнастическая Hп=1,5м	1	
10	арт. 12.35.58	Песочница "Грузовик"	1	
11	арт. 12.35.27	Стол со скамьями с навесом	1	
12	арт. 12.35.64	Горка-скат Hп=1,5м	1	

- 1.РАССТАНОВКА ИГРОВОГО ОБОРУДОВАНИЯ ВЫПОЛНЕНА В СООТВЕТСТВИИ С СТБ ЕН 1176–2006 С УЧЕТОМ ЗОН ПАДЕНИЯ С МАФ. ПРИ ЗАКУПКЕ ОБОРУДОВАНИЯ УТОЧНИТЬ СООТВЕТСТВИЕ ГАБАРИТОВ С ТРЕБОВАНИЯМИ УКАЗАННОГО ДОКУМЕНТА ДОПОЛНИТЕЛЬНО.
2. В ТАБЛИЦЕ ВЕДОМОСТИ МАЛЫХ АРХИТЕКТУРНЫХ ФОРМ И ПЕРЕНОСНЫХ ИЗДЕЛИЙ В НАИМЕНОВАНИИ ЗНАЧЕНИЕ "Hп=" ОЗНАЧАЕТ ВЫСОТУ СВОБОДНОГО ПАДЕНИЯ С МАФ.
3. КРИТИЧЕСКАЯ ВЫСОТА ПАДЕНИЯ НЕ ДОСТИГАЕТ 3М, Т.К. МАКСИМАЛЬНАЯ ВОЗМОЖНАЯ ВЫСОТА ПАДЕНИЯ ПРИМЕНЕННОГО ОБОРУДОВАНИЯ НЕ ПРЕВЫШАЕТ 1,5М.

						ВКЛ.45.2021-00-ГП			
						Строительство и обслуживание объекта для оказания туристических услуг в районе деревни Селюки Обуховского сельсовета Гродненского района			
Изм.	Кол.уч.	Лист	№ док.	Подп.	Дата				
Разраб.		Веремчук						Стадия	Лист
ГИП		Порошин						A	12
ГАП		Веремчук							
						Детская игровая площадка (поз. Р)		ООО "ВКЛ-проект"	